


Правила землепользования и застройки Тенгинского сельского поселения Туапсинского района Краснодарского края

Карта градостроительного зонирования с указанием зон действия ограничений по условиям охраны объектов культурного наследия и зон действия ограничений по санитарно-гигиеническим условиям М 1 : 25 000



ДЖУБГСКОЕ
ГОРОДСКОЕ
ПОСЕЛЕНИЕ

НОВОМИХАЙЛОВСКОЕ
ГОРОДСКОЕ
ПОСЕЛЕНИЕ

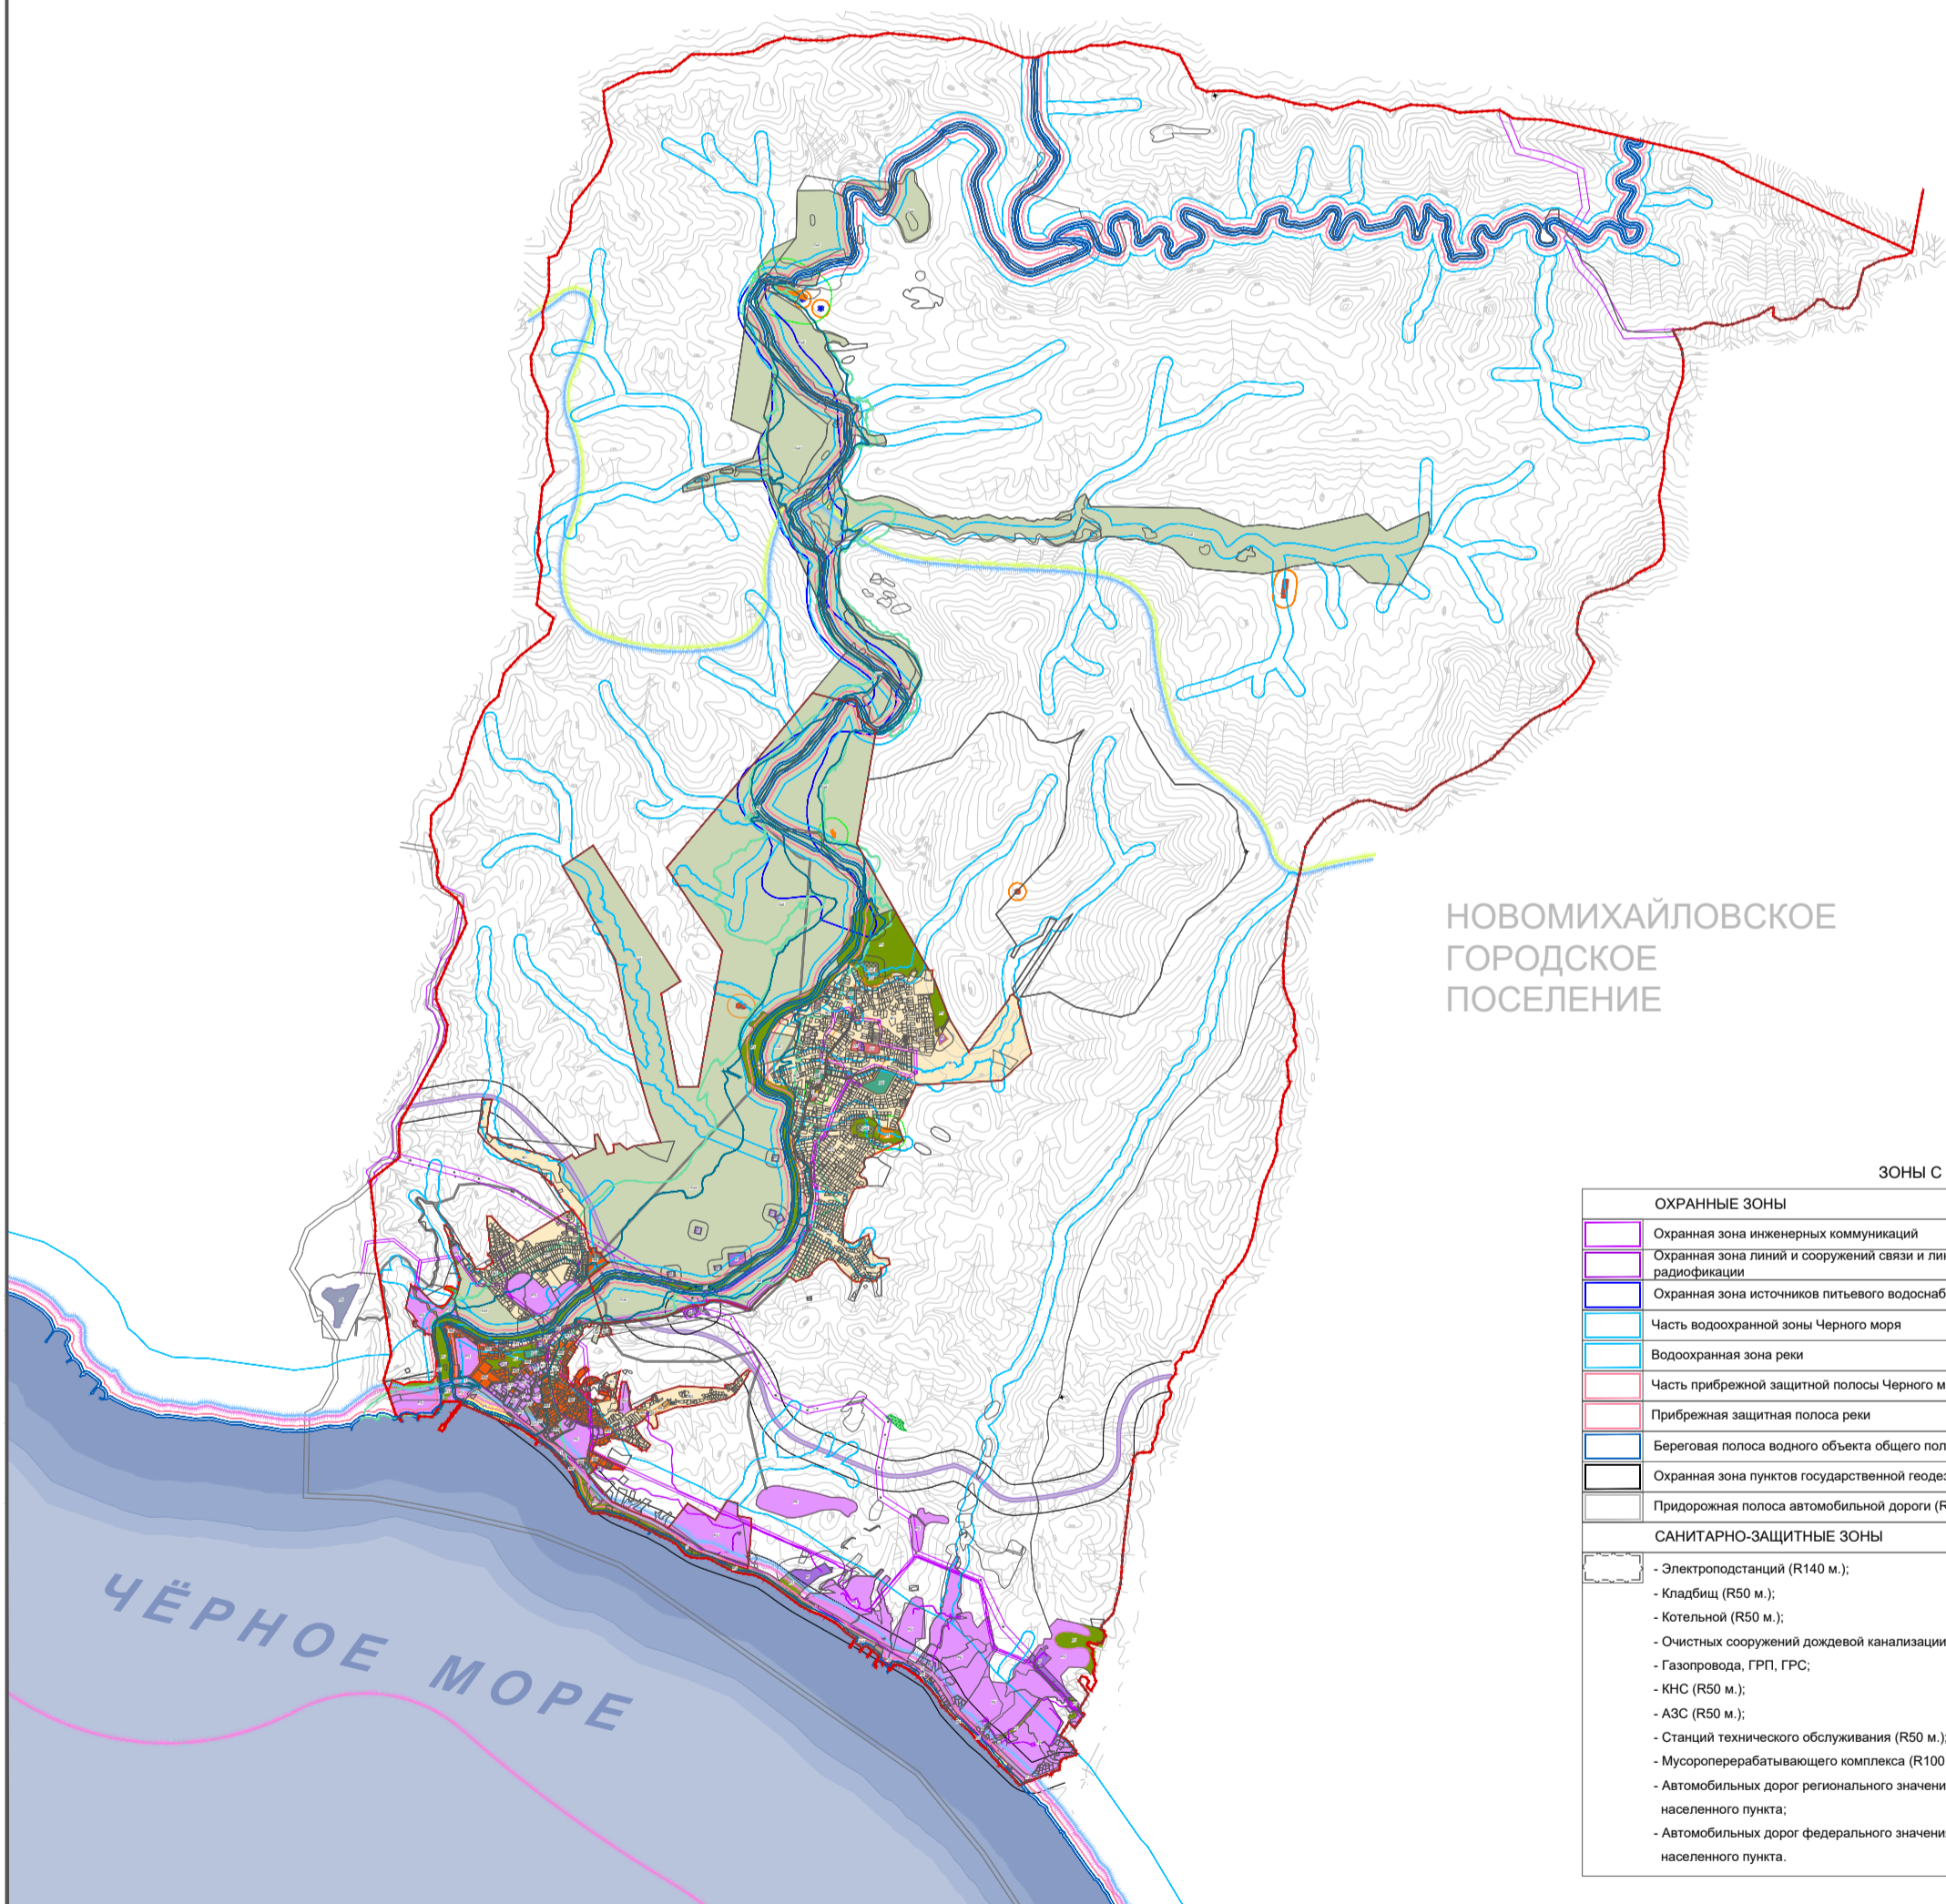

УСЛОВНЫЕ ОБОЗНАЧЕНИЯ

ТЕРРИТОРИАЛЬНОЕ УСТРОЙСТВО	
	Граница Тенгинского сельского поселения
	Граница населенных пунктов
ТЕРРИТОРИАЛЬНОЕ ЗОНИРОВАНИЕ	
ЖИЛЫЕ ЗОНЫ	
	Ж1 Зона застройки индивидуальными жилыми домами
	Ж3 Зона застройки среднетажными жилыми домами
	Ж4 Зона застройки многоквартирными жилыми домами
	Ж6 Зона жилой курортной застройки
ОБЩЕСТВЕННО-ДЕЛОВЫЕ ЗОНЫ	
	О1 Зона делового, общественного и коммерческого назначения
	О2 Зона размещения объектов здравоохранения и образования
	О8 Зона размещения объектов многофункционального назначения
ЗОНЫ ПРОИЗВОДСТВЕННОГО ИСПОЛЬЗОВАНИЯ	
	П1 Зона размещения производственных объектов, объектов агро-промышленного комплекса и коммунально-складского назначения
ЗОНЫ ИНЖЕНЕРНОЙ И ТРАНСПОРТНОЙ ИНФРАСТРУКТУРЫ	
	И Зона инженерной инфраструктуры
	Т Зона транспортной инфраструктуры
ЗОНЫ РЕКРЕАЦИОННОГО НАЗНАЧЕНИЯ	
	Р1 Зона зеленых насаждений общего пользования
	Р2 Зона размещения объектов курортно-рекреационного комплекса и туризма
	Р4 Прочие земли
	Р5 Зона спортивного назначения
	Р6 Зона пляжей
ЗОНЫ СПЕЦИАЛЬНОГО НАЗНАЧЕНИЯ	
	СП1 Зона специального назначения
	СП2 Зона размещения кладбищ традиционного захоронения
ЗОНЫ СЕЛЬСКОХОЗЯЙСТВЕННОГО ИСПОЛЬЗОВАНИЯ	
	СХ1 Зона садоводческих товариществ
	СХ2 Зона, занятая объектами сельскохозяйственного назначения

ЗОНЫ С ОСОБЫМИ УСЛОВИЯМИ ИСПОЛЬЗОВАНИЯ ТЕРРИТОРИИ

ОХРАННЫЕ ЗОНЫ	
	Охранная зона инженерных коммуникаций
	Охранная зона линий и сооружений связи и линий и сооружений радиодиффузии
	Охранная зона источников питьевого водоснабжения
	Часть водохранной зоны Черного моря
	Водоохранная зона реки
	Часть прибрежной защитной полосы Черного моря
	Прибрежная защитная полоса реки
	Береговая полоса водного объекта общего пользования
	Охранная зона пунктов государственной геодезической сети
	Придорожная полоса автомобильной дороги (R 50 м)
САНИТАРНО-ЗАЩИТНЫЕ ЗОНЫ	
	- Электростанций (R140 м.);
	- Кладбищ (R50 м.);
	- Котельной (R50 м.);
	- Очистных сооружений дождевой канализации (R50 м.);
	- Газопровода, ГРП, ГРС;
	- КНС (R50 м.);
	- АЗС (R50 м.);
	- Станций технического обслуживания (R50 м.);
	- Мусороперерабатывающего комплекса (R100 м.);
	- Автомобильных дорог регионального значения (R100 м.) - вне границ населенного пункта;
	- Автомобильных дорог федерального значения (R250 м.) - вне границ населенного пункта.

ЗОНЫ ЗАТОПЛЕНИЯ И ПОДТОПЛЕНИЯ	
	Зона затопления территории
	Зона подтопления территории
ГРАНИЦЫ ЗОН САНИТАРНОЙ ОХРАНЫ КУРОРТОВ	
	Граница I зоны охраны курортов
	Граница II зоны охраны курортов
	Граница III зоны охраны курортов
ОБЪЕКТЫ КУЛЬТУРНОГО НАСЛЕДИЯ	
	Дольмены/дольменные группы
	Курганы/курганные группы
	Стелла «Тенгинская»
	Памятники исторического наследия и монументального искусства
	Памятники архитектуры
	Временная охранная зона объектов культурного и археологического наследия
	Территория объекта культурного наследия федерального значения
	Защитная зона объектов культурного и археологического наследия
ОСОБО ОХРАНЯЕМЫЕ ПРИРОДНЫЕ ТЕРРИТОРИИ	
	Лесопарковая зона