



Схема границ зон планируемого размещения объекта



1:10000

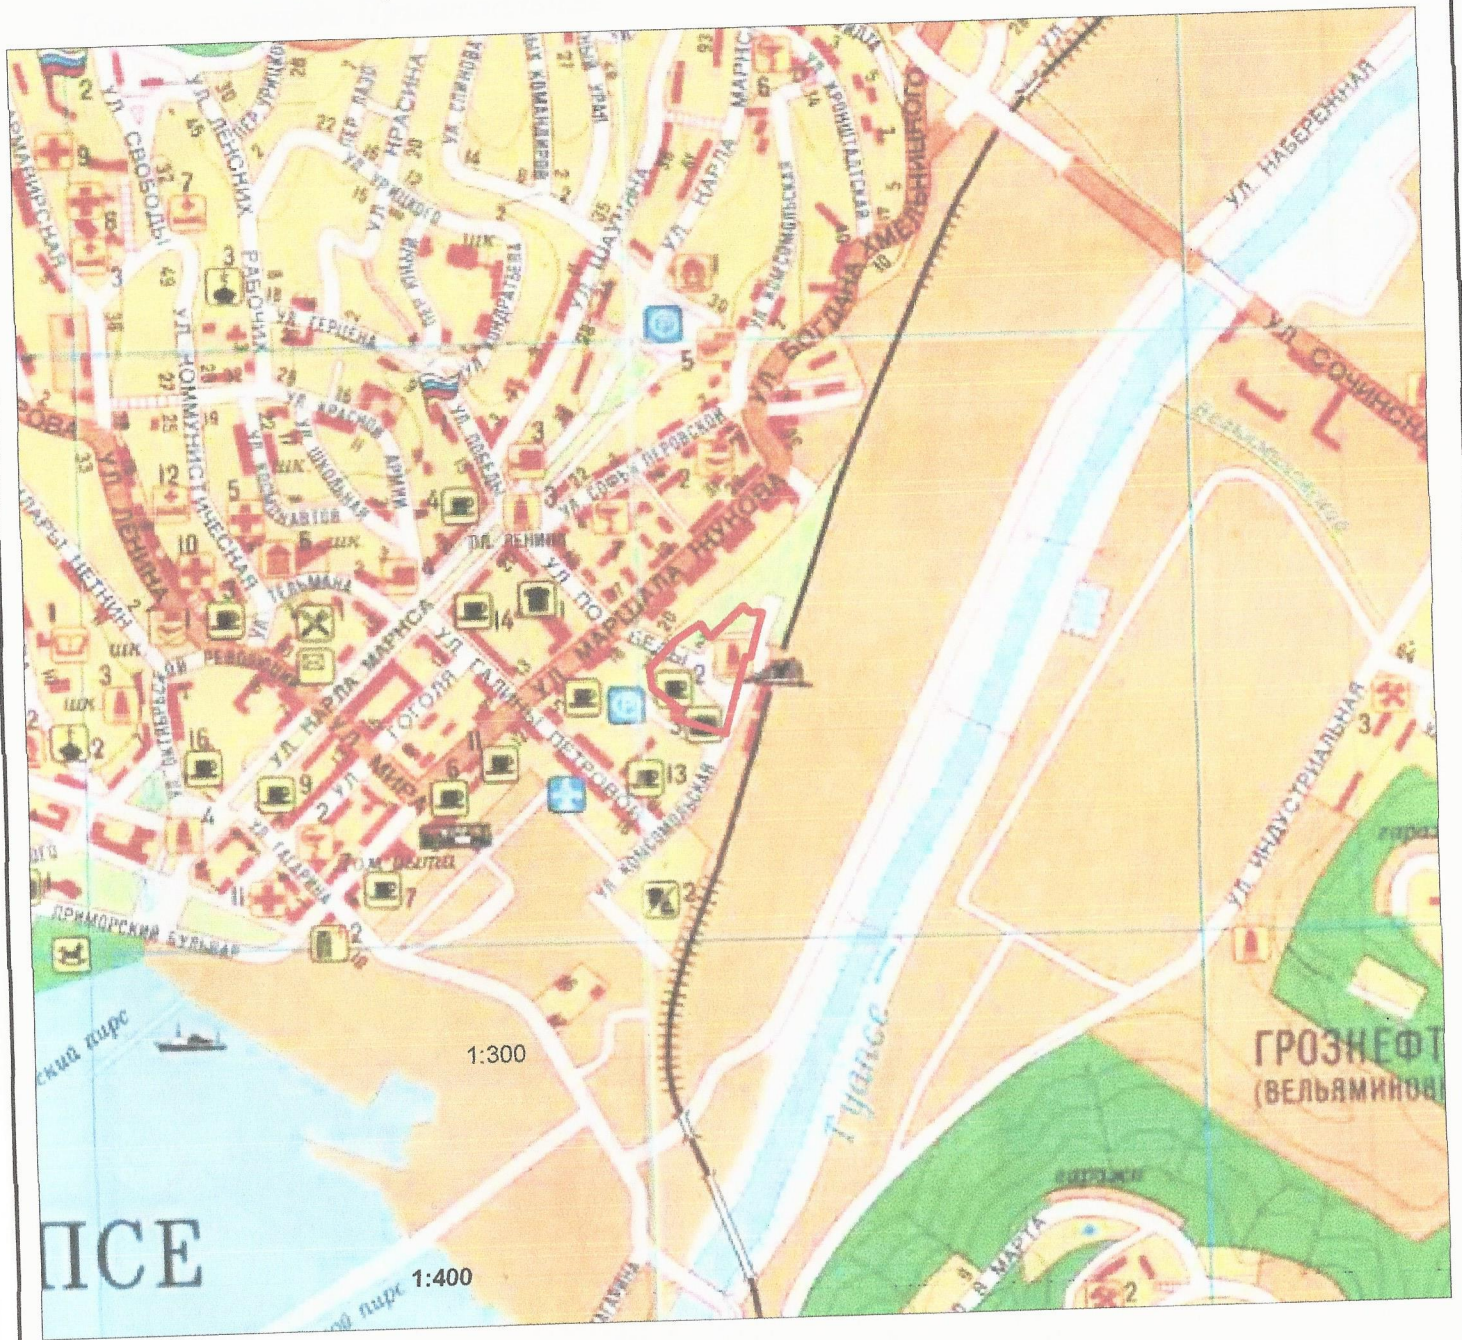

Условные обозначения:


- граница зоны планируемого размещения объекта

						2016-154-ППТ.3			
						Документация по планировке территории (проект межевания территории)			
Изм.	Кол.уч.	Лист	№ док.	Подпись	Дата	Стадия	Лист	Листов	
						Утверждаемая часть	Схема	1	2
ГИП		И.В. Тепайкина				Схема границ зон планируемого размещения объекта	МУП "Архитектура и градостроительства города Туапсе"		
Исполнитель		Н.П. Маркина							

Проект планировки территории земельного участка, расположенного по адресу: г. Туапсе, площадь Привокзальная

Условные обозначения:

-  - граница зоны размещения земельного участка
-  - границы земельных участков, учтенных в ГКН
-  - зона планируемого размещения объектов административно-делового и торгово-коммерческого назначения подлежащая реконструкции
-  - зона транспортной связи
-  - пешеходная зона
-  - зона парковочных мест
-  - зона зеленых насаждений
-  - существующие здания, строения, сооружения
-  - водопроводная сеть
-  - кабель связи
-  - электрический кабель 0,4 кВ
-  - электрический кабель 6 кВ
-  - канализационная сеть
-  - сеть ливневой канализации
-  - теплопроводная сеть
-  - охранный зона железной дороги
-  - санитарно-защитная зона

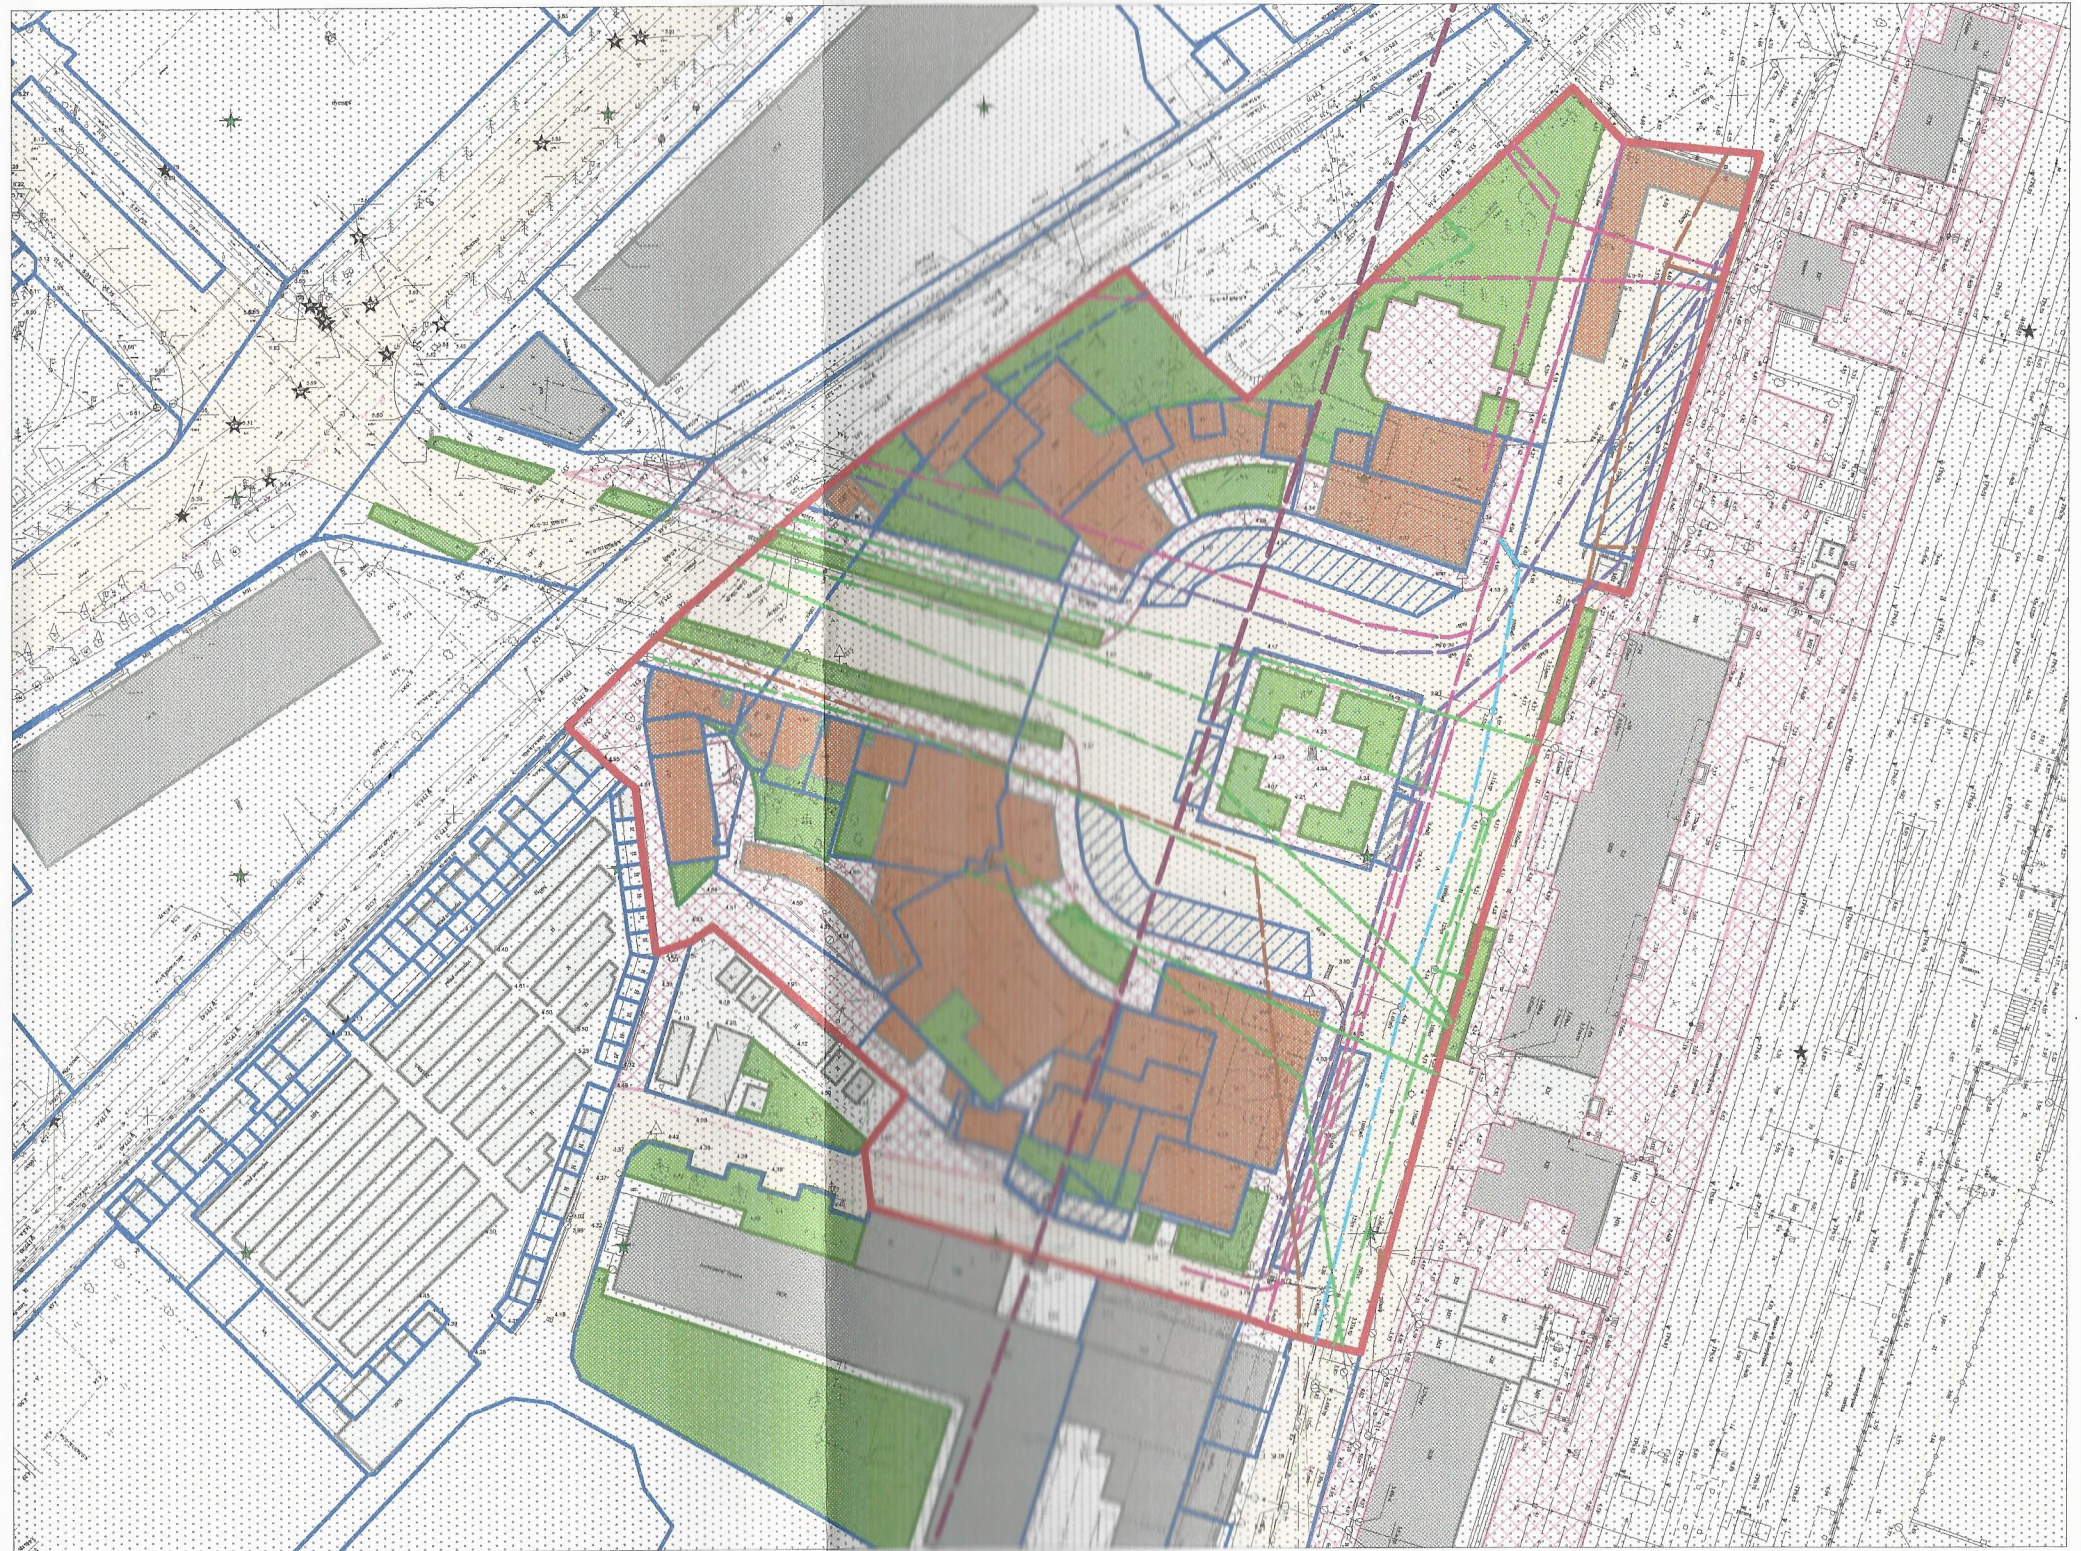

масштаб 1:1000

- красные линии Туапсинского городского поселения отсутствуют
- объекты культурного наследия - отсутствуют
- согласно Генерального плана Туапсинского городского поселения земельный участок расположен в охранный зоне железной дороги
- согласно Правил землепользования Туапсинского городского поселения земельный участок расположен в зоне -"Зона административно-делового и торгово-коммерческого назначения (20Д1)", и в санитарно-защитной зоне
- границы зон планируемого размещения объектов федерального значения, объектов регионального значения, объектов местного значения - не установлены

					2017-154-ППТ.2 л.2		
					Документация по планировке территории (проекта планировки) земельного участка, расположенного по адресу: г. Туапсе, площадь Привокзальная		
Изм.	Кол.уч.	Лист № док.	Подпись	Дата	УТВЕРЖДАЕМАЯ ЧАСТЬ		
ГИП		И.В.Тепайкина			Стадия	Лист	Листов
Исполнитель		Маркина			Схема	2	2
					Чертеж проекта планировки территории земельного участка, расположенного по адресу: г. Туапсе, площадь Привокзальная		
					МУП "Архитектуры и градостроительства г.Туапсе"		