


23:33:1007002:91

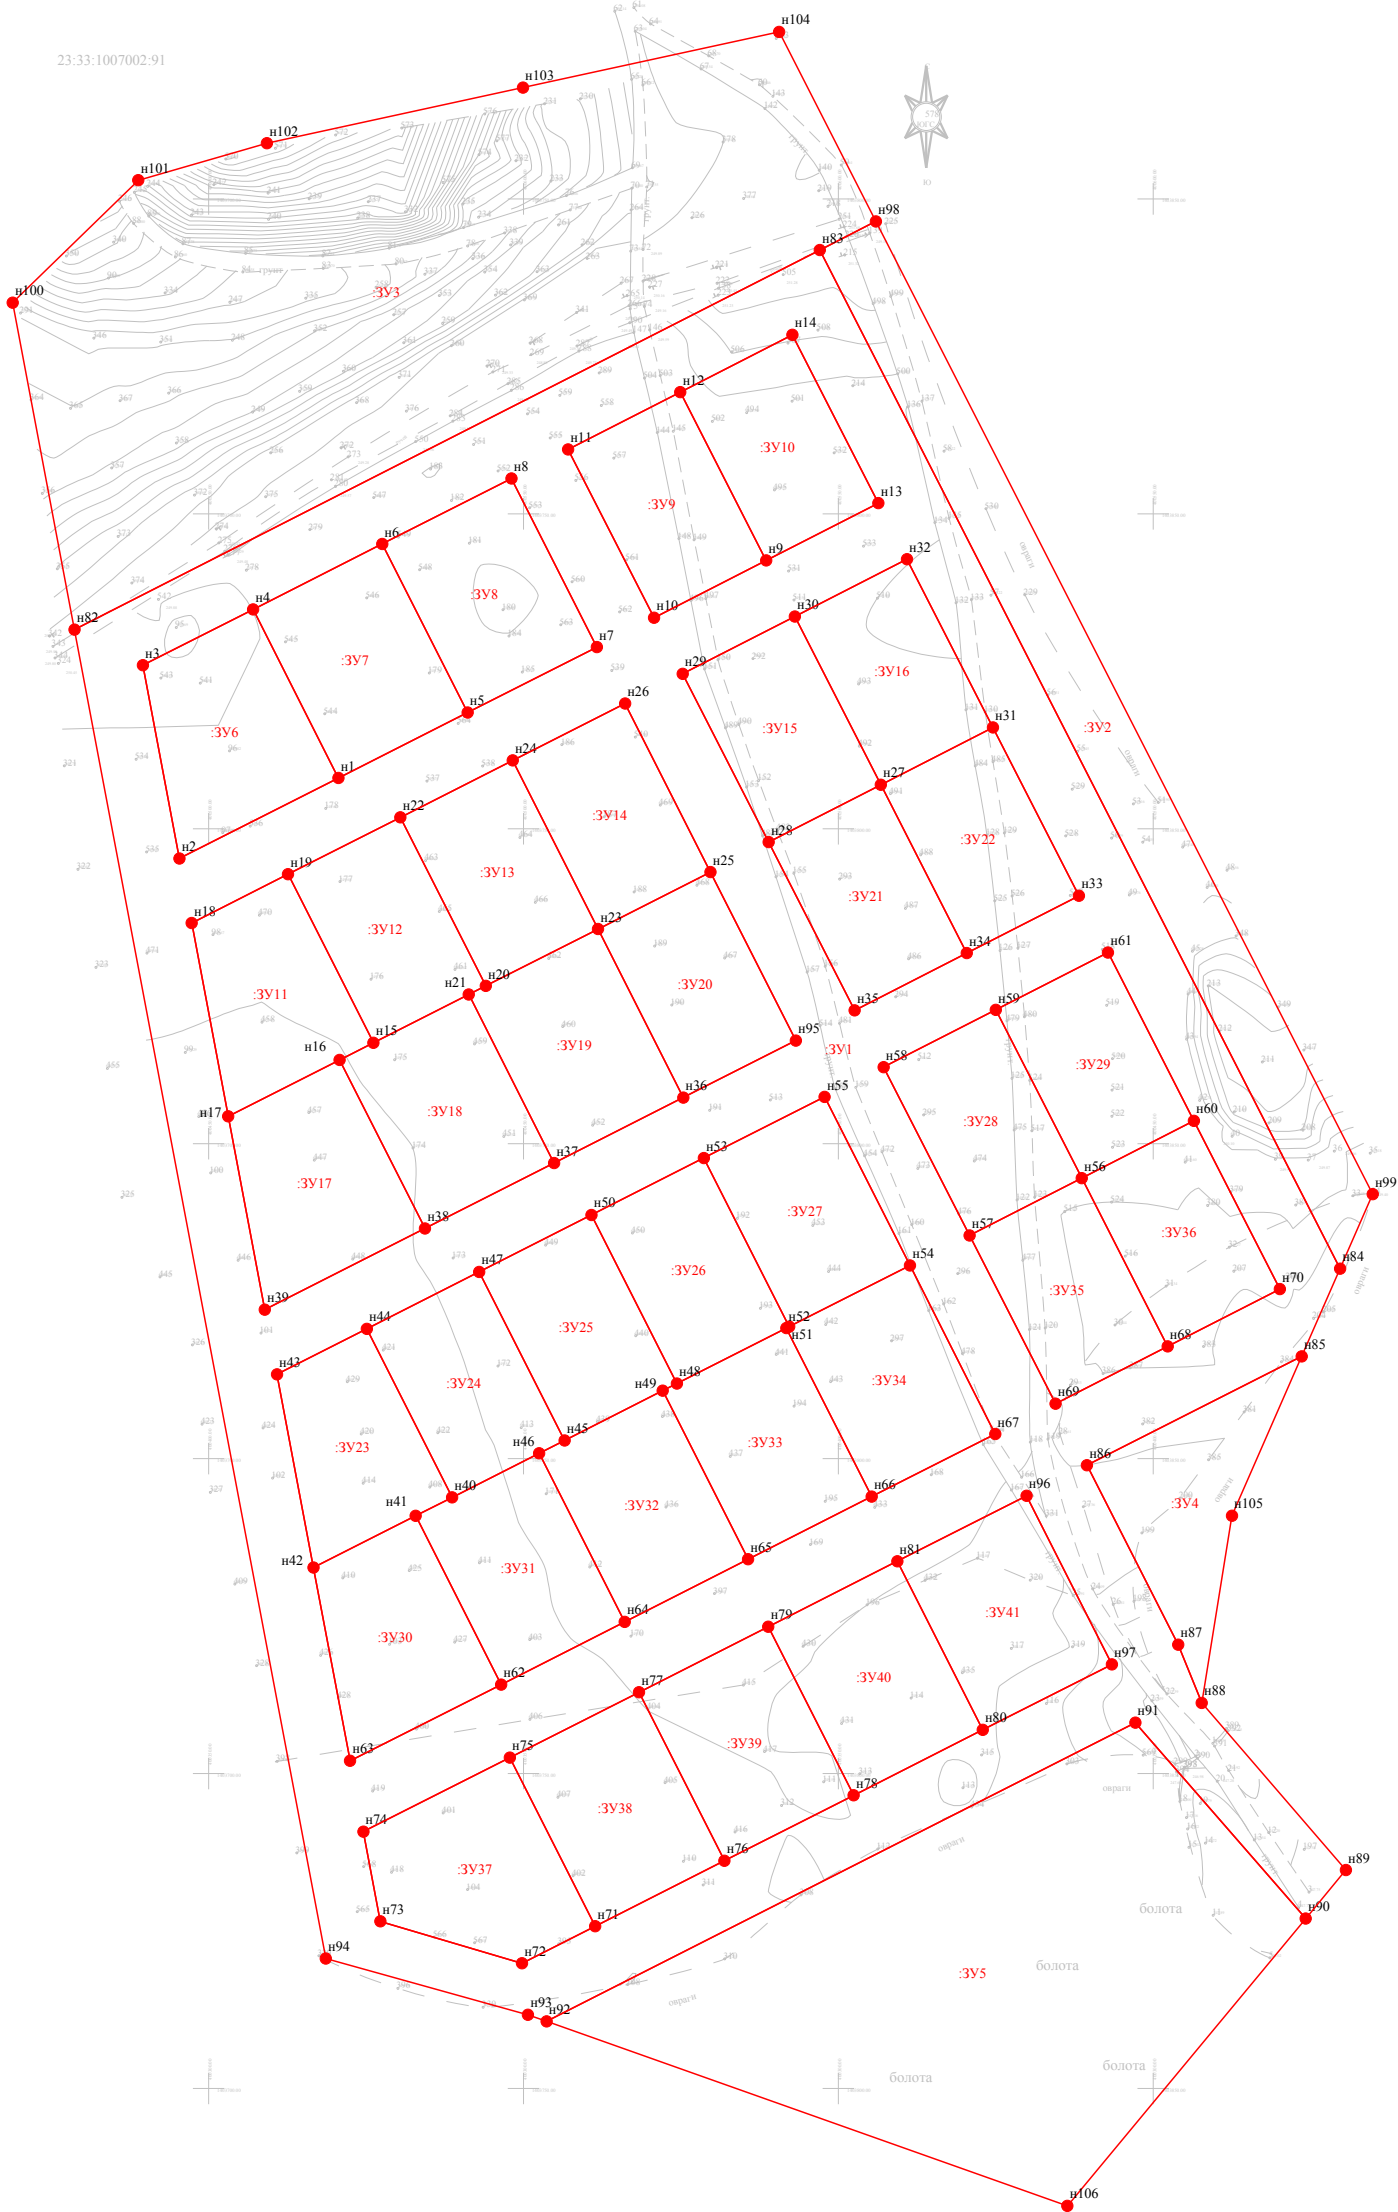

Условные обозначения:

- n1** - новая точка в границах земельного участка
- :ЗУ1** - образуемый земельный участок

						Чертеж образуемых земельных участков			
						Заказчик: Управление имущественных отношений администрации МО Туапсинский район			
Изм	Кол	Лист	№ док	Подпись	Дата	Проект межевания земельного участка с кадастровым номером 23:33:1007002:91	Стадия	Лист	Листов
Исполнитель:		Собко Т.А.						ГП-1	
									
Нач.отдела		Рязанцев А.В.				Система координат МСК 23	ГБУ КК "Краевая техническая инвентаризация-Краевое БТИ" отдел по Туапсинскому району		