


Правила землепользования и застройки Новомихайловского городского поселения Туапсинского района Краснодарского края

Карта градостроительного зонирования с указанием зон действия ограничений по условиям охраны объектов культурного наследия и зон действия ограничений по санитарно-гигиеническим условиям М 1 : 25 000

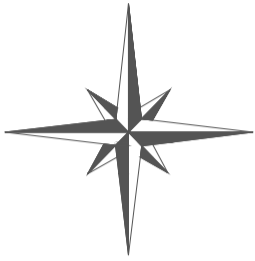

ДЖУБГСКОЕ ГОРОДСКОЕ ПОСЕЛЕНИЕ


МУНИЦИПАЛЬНОЕ ОБРАЗОВАНИЕ г. ГОРЯЧИЙ КЛЮЧ

ТЕНГИНСКОЕ СЕЛЬСКОЕ ПОСЕЛЕНИЕ

ШАУМЯНСКОЕ СЕЛЬСКОЕ ПОСЕЛЕНИЕ

НЕБУГСКОЕ СЕЛЬСКОЕ ПОСЕЛЕНИЕ

ЧЕРНОЕ МОРЕ

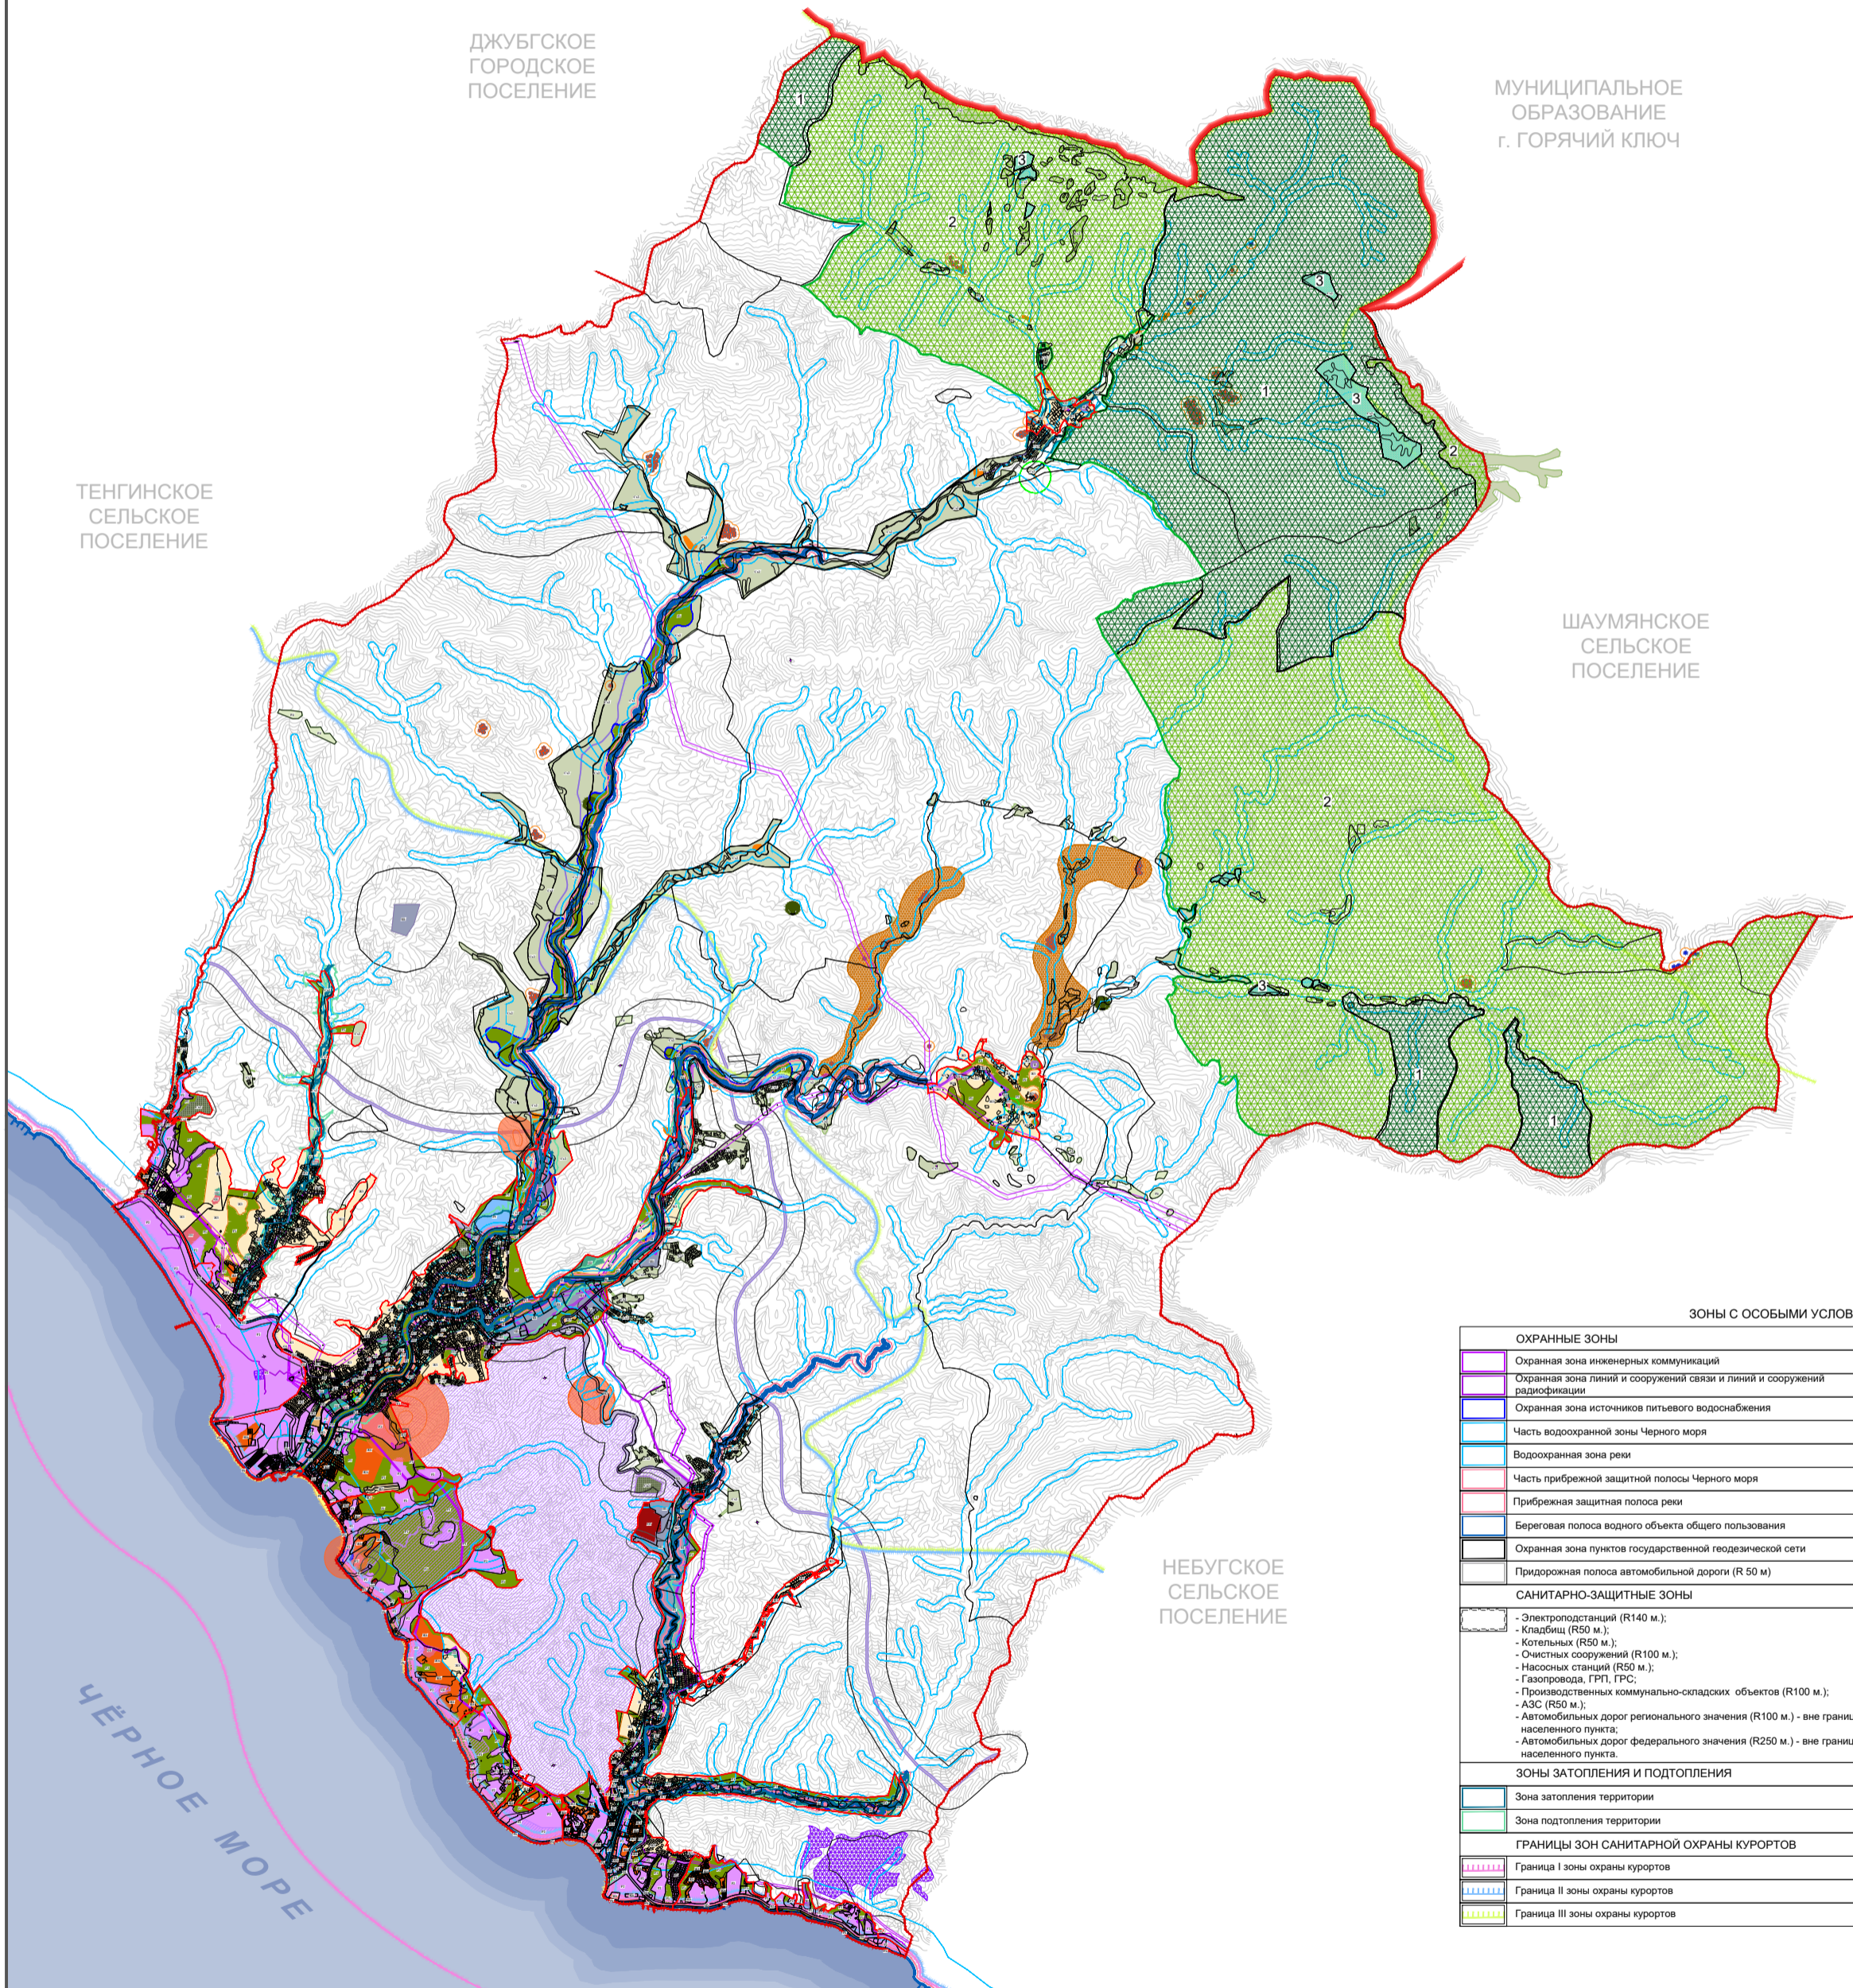

УСЛОВНЫЕ ОБОЗНАЧЕНИЯ

ТЕРРИТОРИАЛЬНОЕ УСТРОЙСТВО	
	Граница муниципального образования Туапсинский район
	Граница Новомихайловского городского поселения
	Граница населенных пунктов
ТЕРРИТОРИАЛЬНОЕ ЗОНИРОВАНИЕ	
ЖИЛЬЕ ЗОНЫ	
	Ж1 Зона застройки индивидуальными жилыми домами
	Ж2 Зона застройки среднеэтажными жилыми домами
	Ж3 Зона застройки многоквартирными жилыми домами
	Ж4 Зона жилой курортной застройки
ОБЩЕСТВЕННО-ДЕЛОВЫЕ ЗОНЫ	
	О1 Зона делового, общественного и коммерческого назначения
	О2 Зона размещения объектов здравоохранения и образования
	О3 Зона размещения объектов многофункционального назначения
ЗОНЫ ПРОИЗВОДСТВЕННЫЕ И ИНЖЕНЕРНО-ТРАНСПОРТНОЙ ИНФРАСТРУКТУРЫ	
	П1 Зона размещения производственных объектов, объектов агропромышленного комплекса и коммунально-складского назначения
	П2 Зона транспортной инфраструктуры и придорожного сервиса
	И Зона застройки инженерной инфраструктуры
ЗОНЫ РЕКРЕАЦИОННОГО НАЗНАЧЕНИЯ	
	Р1 Зона зеленых насаждений общего пользования
	Р2 Зона размещения объектов курортно-рекреационного комплекса и туризма
	Р4 Прочие земли
	Р5 Зона спортивного назначения
	Р6 Зона пляжей
ЗОНЫ СПЕЦИАЛЬНОГО НАЗНАЧЕНИЯ	
	СП1 Зона размещения кладбищ традиционного захоронения
ЗОНЫ СЕЛЬСКОХОЗЯЙСТВЕННОГО ИСПОЛЬЗОВАНИЯ	
	Сх2 Зона, занятая объектами сельскохозяйственного назначения

ЗОНЫ С ОСОБЫМИ УСЛОВИЯМИ ИСПОЛЬЗОВАНИЯ ТЕРРИТОРИИ

ОХРАННЫЕ ЗОНЫ	
	Охранная зона инженерных коммуникаций
	Охранная зона линий и сооружений связи и линий и сооружений радиосвязи
	Охранная зона источников питьевого водоснабжения
	Часть водохранилища Черного моря
	Водоохранная зона реки
	Часть прибрежной защитной полосы Черного моря
	Прибрежная защитная полоса реки
	Береговая полоса водного объекта общего пользования
	Охранная зона пунктов государственной геодезической сети
	Придорожная полоса автомобильной дороги (R 50 м)
САНИТАРНО-ЗАЩИТНЫЕ ЗОНЫ	
	- Электростанций (R140 м.);
	- Кладбищ (R50 м.);
	- Котельных (R50 м.);
	- Очистных сооружений (R100 м.);
	- Насосных станций (R50 м.);
	- Газораспределительных станций, ГРП, ГРС;
	- Производственных коммунально-складских объектов (R100 м.);
	- АЗС (R50 м.);
	- Автомобильных дорог регионального значения (R100 м.) - вне границ населенного пункта;
	- Автомобильных дорог федерального значения (R250 м.) - вне границ населенного пункта;
ЗОНЫ ЗАТОПЛЕНИЯ И ПОДТОПЛЕНИЯ	
	Зона затопления территории
	Зона подтопления территории
ГРАНИЦЫ ЗОН САНИТАРНОЙ ОХРАНЫ КУРОРТОВ	
	Граница I зоны охраны курортов
	Граница II зоны охраны курортов
	Граница III зоны охраны курортов

ОБЪЕКТЫ КУЛЬТУРНОГО НАСЛЕДИЯ	
	Дольмены/дольменные группы (федерального значения)
	Курганы/курганная группа
	Грунтовый могильник, крепость, городище-памятник археологии, с временной охранной зоной (федерального значения)
	Грунтовый могильник, крепость, городище-памятник археологии, с временной охранной зоной
	Территория размещения историко-археологических комплексов
	Памятники исторического наследия и монументального искусства
	Памятники архитектуры
	Временная охранная зона объектов культурного и археологического наследия
	Территория объекта культурного наследия федерального значения
	Защитная зона объектов культурного и археологического наследия
ОСОБО ОХРАНЯЕМЫЕ ПРИРОДНЫЕ ТЕРРИТОРИИ	
	Территория особо охраняемого природного объекта
	Территория природного ландшафтного заказника «Аризоний»
	Особо охраняемая природная территория регионального значения государственного природного биологического (зоологического) заказника «Туапсинский»
	Граница особо охраняемой природной территории регионального значения государственного природного биологического (зоологического) заказника «Туапсинский»
	Особо охраняемая зона особо охраняемой природной территории регионального значения государственного природного биологического (зоологического) заказника «Туапсинский»
	Природоохранная зона особо охраняемой природной территории регионального значения государственного природного биологического (зоологического) заказника «Туапсинский»
	Зона ограниченного биоразнообразия особо охраняемой природной территории регионального значения государственного природного биологического (зоологического) заказника «Аризоний»
ЗЕМЕЛЬНЫЕ УЧАСТКИ ДЛЯ ДОБЫЧИ ПОЛЕЗНЫХ ИСКОПАЕМЫХ	
	Добыча обломочного материала
ПРОЧИЕ ЗОНЫ С ОСОБЫМИ УСЛОВИЯМИ ИСПОЛЬЗОВАНИЯ	
	Зона публичного сервитута