




СХЕМА ФУНКЦИОНАЛЬНОГО ЗОНИРОВАНИЯ ТЕРРИТОРИИ ВЕЛЬЯМИНОВСКОГО СЕЛЬСКОГО ПОСЕЛЕНИЯ М 1:25 000

МУНИЦИПАЛЬНОЕ ОБРАЗОВАНИЕ
ТУАПСИНСКИЙ РАЙОН
ГЕНЕРАЛЬНЫЙ ПЛАН
ВЕЛЬЯМИНОВСКОГО СЕЛЬСКОГО ПОСЕЛЕНИЯ

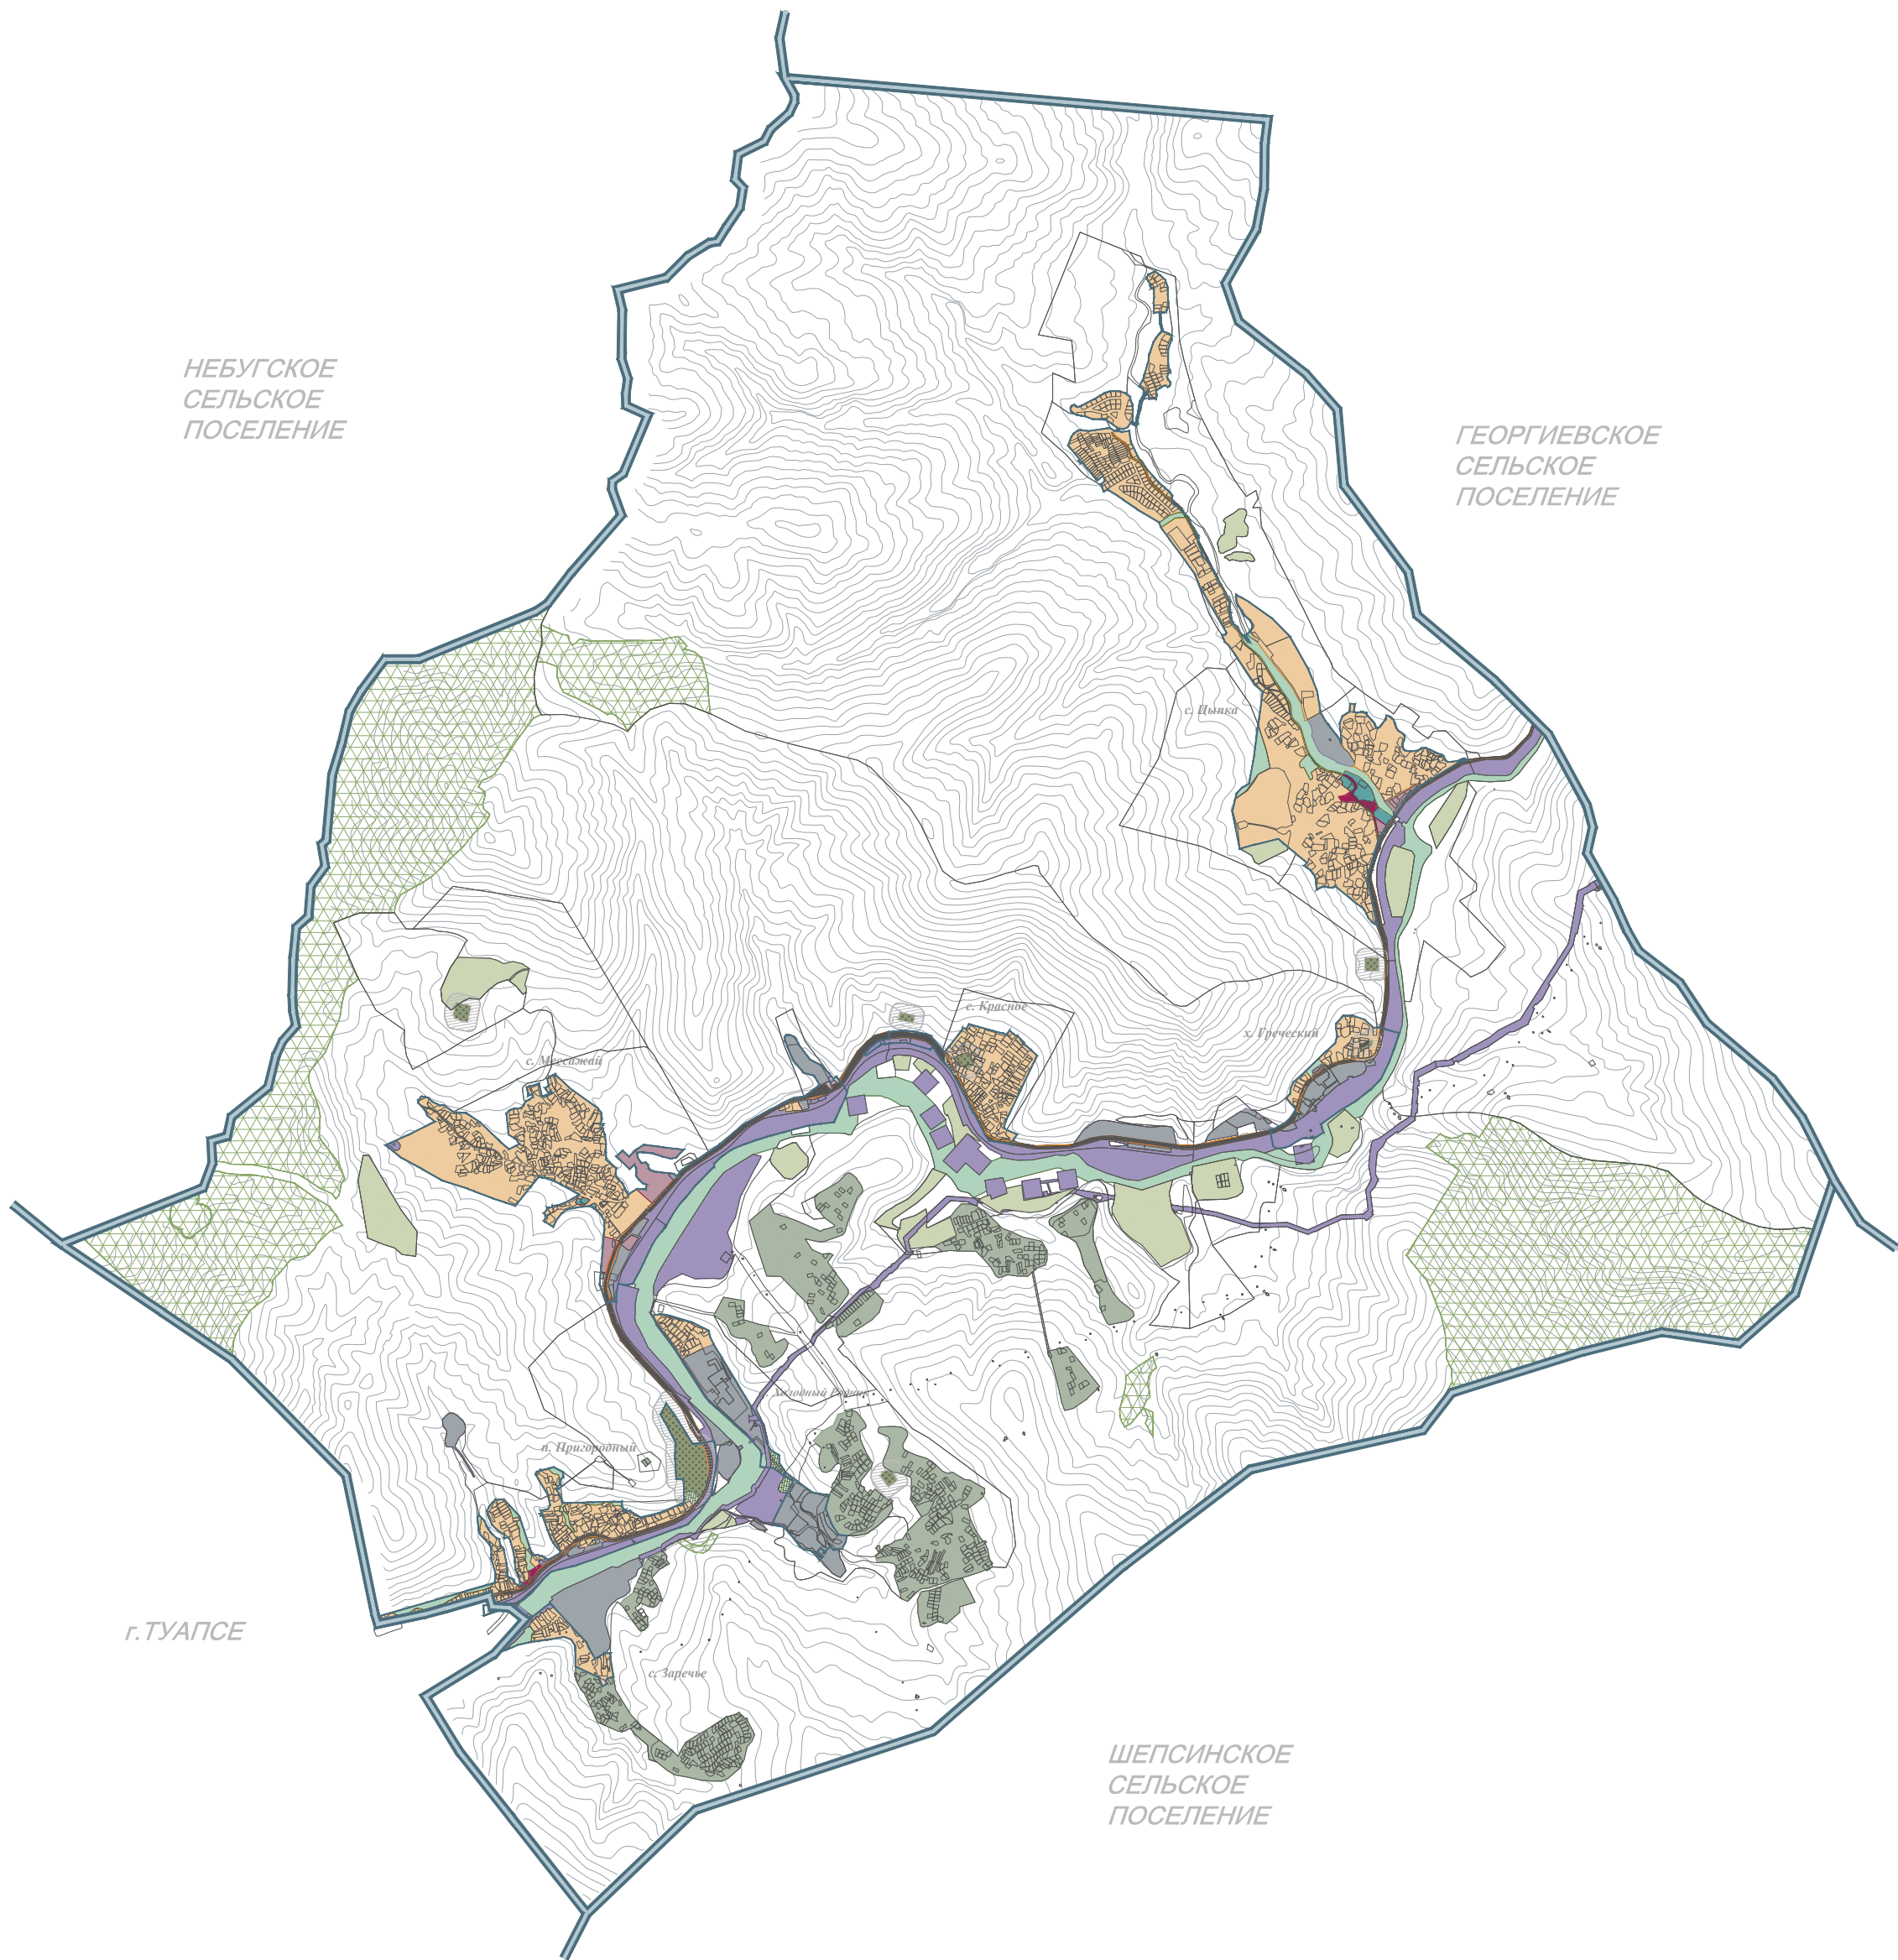

УСЛОВНЫЕ ОБОЗНАЧЕНИЯ:

ГРАНИЦА:	
	- Вельяминовского сельского поселения
	- Населенного пункта
	- Территории памятников природы
	- Земель лесного фонда
	- Сельскохозяйственного назначения/садоводческих товариществ
ГРАНИЦЫ ФУНКЦИОНАЛЬНЫХ ЗОН:	
ЖИЛАЯ ЗОНА:	
	- Граница жилой зоны
	- Зона застройки индивидуальными жилыми домами, плотность 10-25 чел/га
ОБЩЕСТВЕННО-ДЕЛОВАЯ ЗОНА:	
	- Граница общественно-деловой зоны
	- Зона делового, общественного и коммерческого назначения
	- Зона размещения объектов образования и здравоохранения
	- Зона многофункционального использования
ЗОНА ПРОИЗВОДСТВЕННОЙ, ИНЖЕНЕРНОЙ И ТРАНСПОРТНОЙ ИНФРАСТРУКТУРЫ:	
	- Граница производственной зоны и зоны инженерно-транспортной инфраструктур
	- Производственная и коммунально-складская зона
	- Зона объектов инженерной и транспортной инфраструктуры
	- Зона линейных объектов транспортной инфраструктуры
	- Зона размещения объектов придорожного сервиса и торговли
ЗОНА РЕКРЕАЦИОННОГО НАЗНАЧЕНИЯ:	
	- Граница рекреационной зоны
	- Зона общественных пространств и зеленых насаждений общего пользования
	- Зона санитарно-защитной и охранного озеленения
ЗОНА СПЕЦИАЛЬНОГО НАЗНАЧЕНИЯ:	
	- Граница зоны специального назначения
	- Зона кладбища
	- Санитарно-защитная зона