



Правила землепользования и застройки Октябрьского сельского поселения Туапсинского района Краснодарского края

Карта градостроительного зонирования с указанием зон действия ограничений по условиям охраны объектов культурного наследия и зон действия ограничений по санитарно-гигиеническим условиям М 1 : 25 000

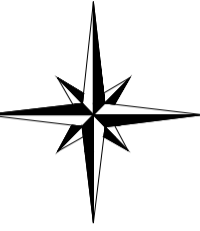

ШАУМЯНСКОЕ
СЕЛЬСКОЕ
ПОСЕЛЕНИЕ

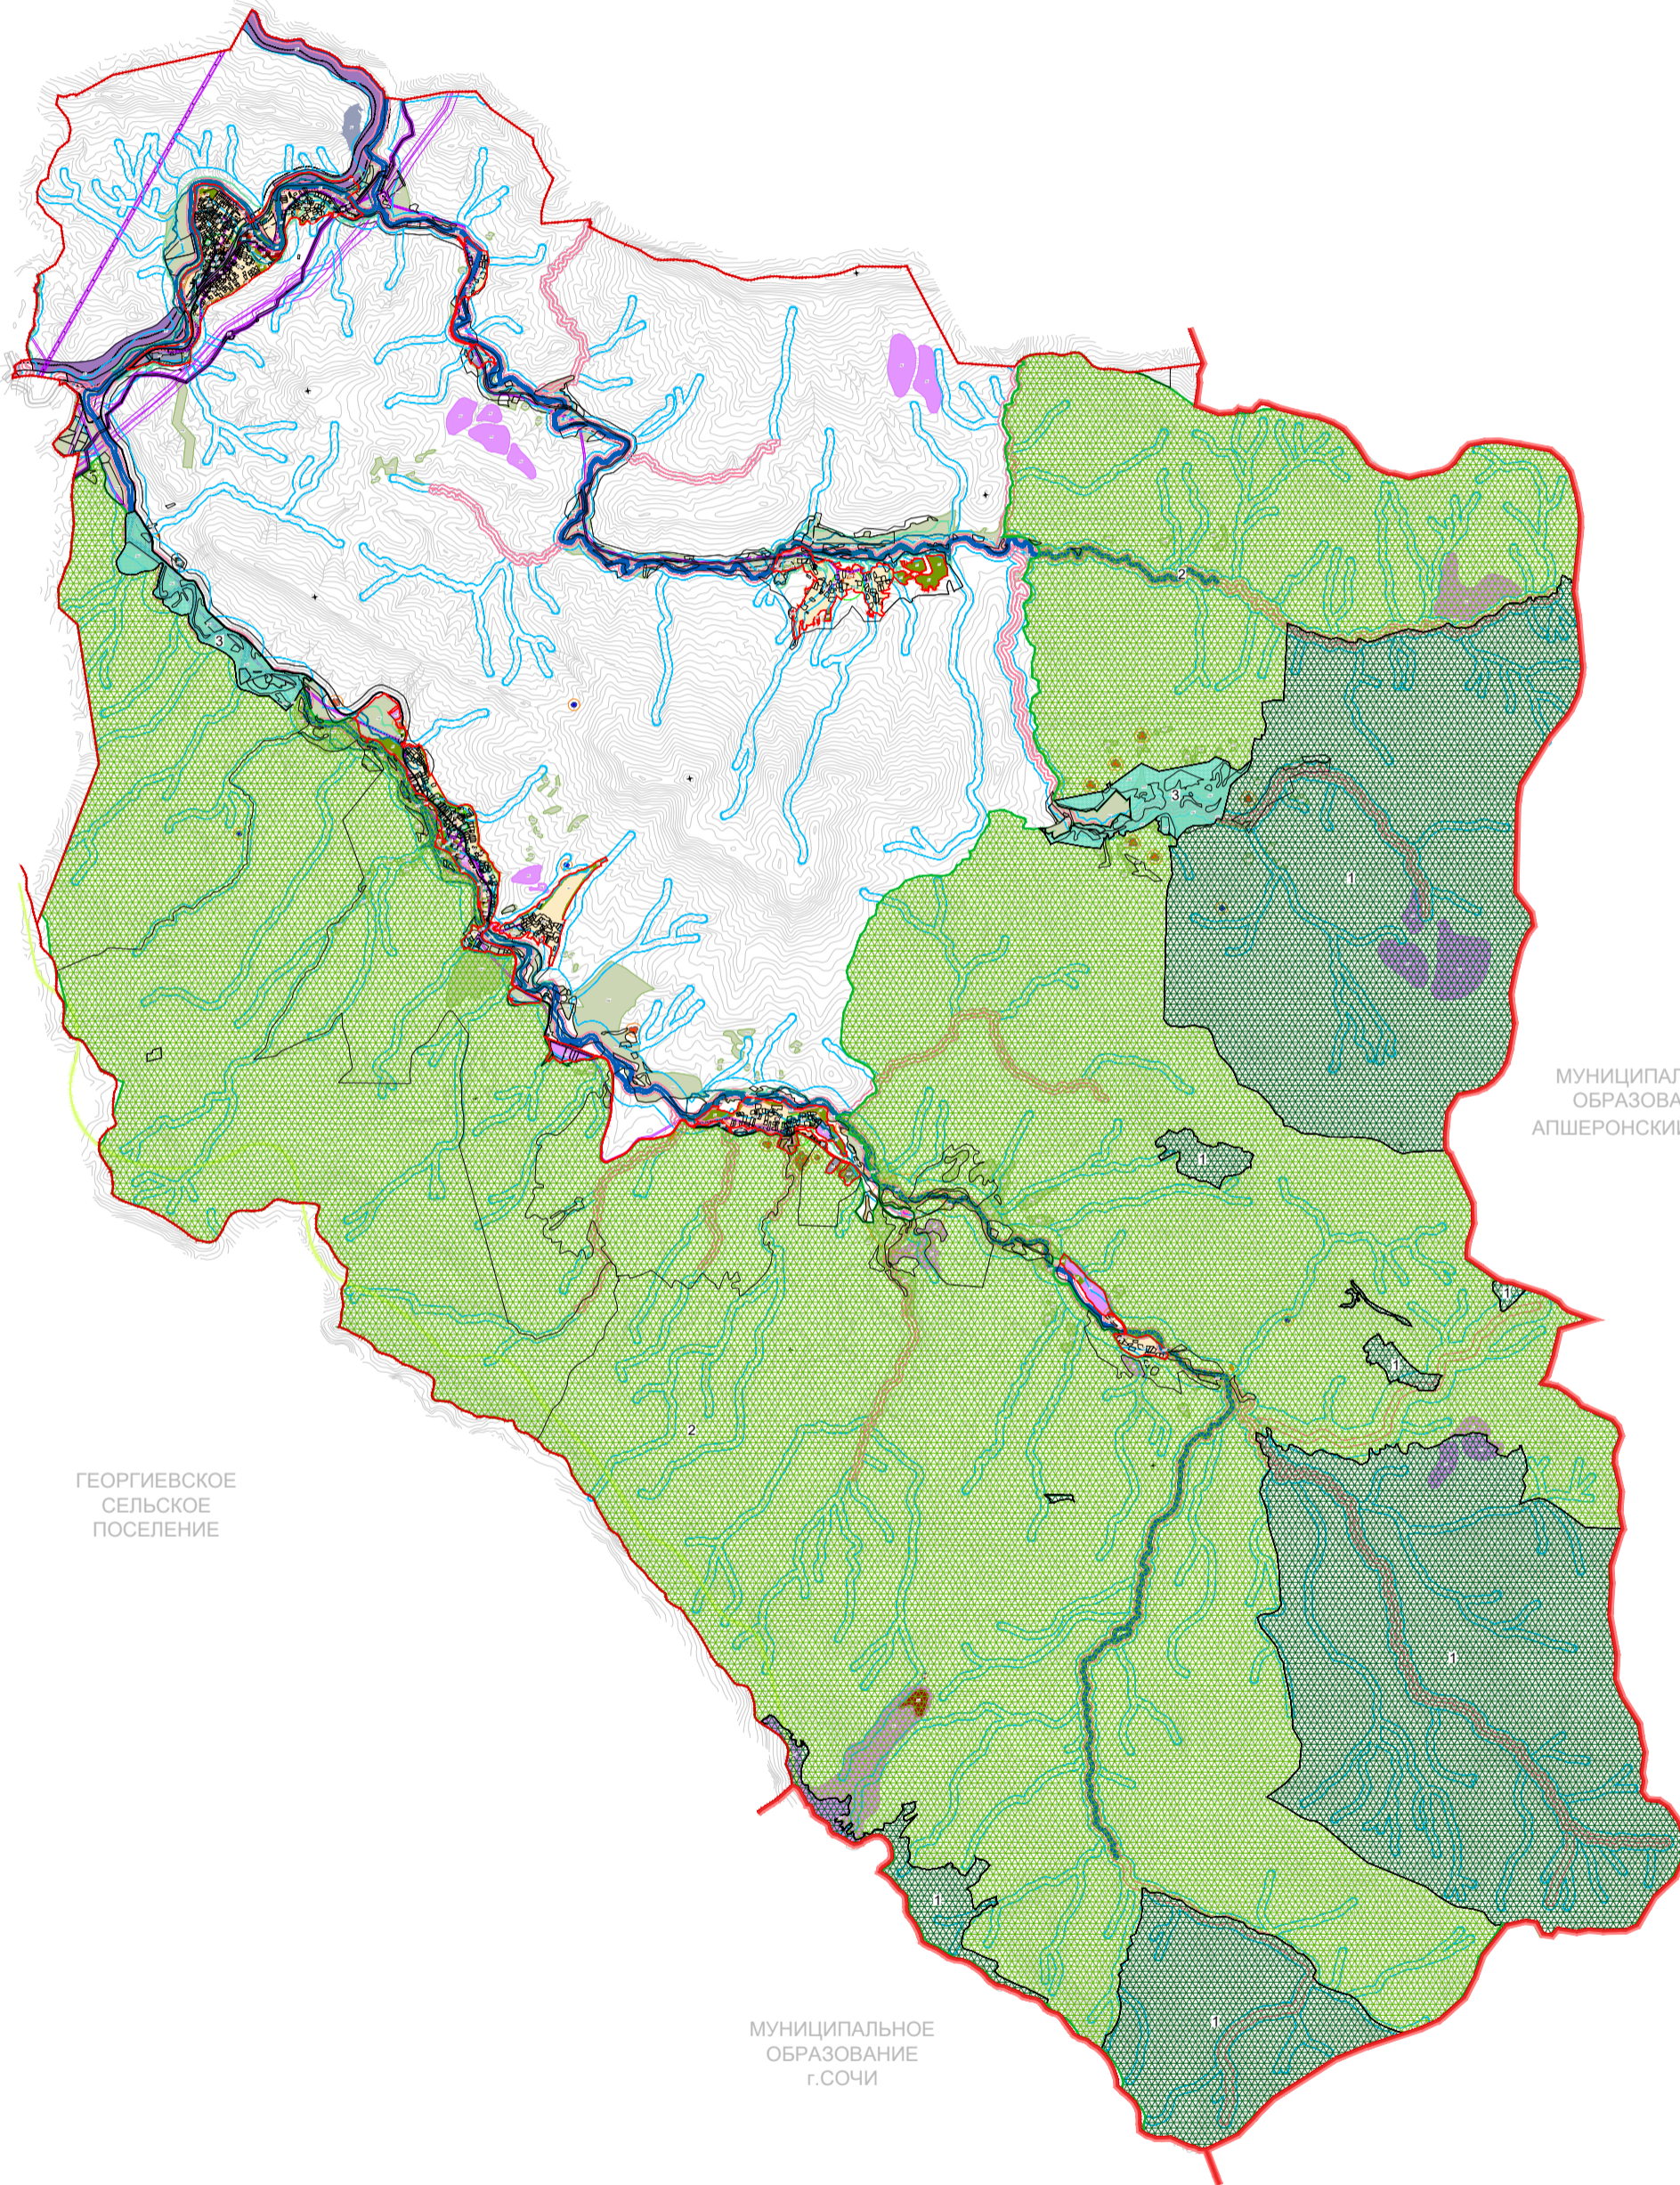

МУНИЦИПАЛЬНОЕ
ОБРАЗОВАНИЕ
АПШЕРОНСКИЙ РАЙОН

ГЕОРГИЕВСКОЕ
СЕЛЬСКОЕ
ПОСЕЛЕНИЕ

МУНИЦИПАЛЬНОЕ
ОБРАЗОВАНИЕ
г.СОЧИ

УСЛОВНЫЕ ОБОЗНАЧЕНИЯ

ТЕРРИТОРИАЛЬНОЕ УСТРОЙСТВО	
	Граница муниципального образования Туапсинский район
	Граница Октябрьского сельского поселения
	Граница населенных пунктов
ТЕРРИТОРИАЛЬНОЕ ЗОНИРОВАНИЕ	
ЖИЛЬЕ ЗОНЫ	
	Ж1 Зона застройки индивидуальными жилыми домами
	ЖС Зона застройки среднетяжелыми жилыми домами
ОБЩЕСТВЕННО-ДЕЛОВЫЕ ЗОНЫ	
	О1 Зона делового, общественного и коммерческого назначения
	О2 Зона размещения объектов здравоохранения и образования
	О3 Зона размещения объектов многофункционального назначения
ЗОНЫ ПРОИЗВОДСТВЕННОГО ИСПОЛЬЗОВАНИЯ	
	П1 Зона размещения промышленных объектов, объектов агро-промышленного комплекса и коммунально-складского назначения
ЗОНЫ ИНЖЕНЕРНОЙ И ТРАНСПОРТНОЙ ИНФРАСТРУКТУРЫ	
	И1 Зона инженерной и транспортной инфраструктуры, придорожного сервиса
ЗОНЫ РЕКРЕАЦИОННОГО НАЗНАЧЕНИЯ	
	Р1 Зона зеленых насаждений общего пользования
	Р2 Зона размещения объектов курорто-рекреационного комплекса и туризма
	Р3 Зона санитарно-защитных зеленых насаждений
	Р4 Прочие земли
ЗОНЫ СПЕЦИАЛЬНОГО НАЗНАЧЕНИЯ	
	Сп1 Зона размещения кладбищ традиционного захоронения
ЗОНЫ СЕЛЬСКОХОЗЯЙСТВЕННОГО ИСПОЛЬЗОВАНИЯ	
	Сх2 Зона, занятая объектами сельскохозяйственного назначения
ЗОНЫ С ОСОБЫМИ УСЛОВИЯМИ ИСПОЛЬЗОВАНИЯ ТЕРРИТОРИИ	
ОХРАНЯЕМЫЕ ЗОНЫ	
	Охранная зона инженерных коммуникаций
	Охранная зона линий и сооружений связи и линий и сооружений радиосвязи
	Восстановительная зона реки
	Прибрежная защитная полоса реки
	Береговая полоса водного объекта общего пользования
	Охранная зона пунктов государственной геодезической сети
	Придорожная полоса автомобильной дороги (R 50 м)
САНИТАРНО-ЗАЩИТНЫЕ ЗОНЫ	
	Электростанций (R 140 м.);
	Кладбищ (R 50 м.);
	Котельных (R 50 м.);
	Опасных сооружений (R 100 м.);
	Навальной станции (R 50 м.);
	Производственных и коммунально-складских объектов (R 100 м.);
	АСУ (R 50 м.);
	Железных дорог (R 100 м.);
	Автомобильный дорожный районный значения (R 100 м.) - вне границ населенного пункта.
ГРАНИЦЫ ЗОН САНИТАРНОЙ ОХРАНЫ КУРОРТОВ	
	Граница III зоны санитарной охраны курортов Туапсинского района
ЗОНЫ ЗАПОЛНЕНИЯ И ПОДТОПЛЕНИЯ	
	Зона заполнения территории
	Зона подтопления территории
ОБЪЕКТЫ КУЛЬТУРНОГО НАСЛЕДИЯ	
	Дополнительные группы
	Курганы/курганные группы
	Столбы
	Памятники исторического наследия и монументального искусства
	Временная охранная зона объектов культурного и археологического наследия
	Территория объекта культурного наследия федерального значения
	Защитная зона объектов культурного и археологического наследия
ОСОБО ОХРАНЯЕМЫЕ ПРИРОДНЫЕ ТЕРРИТОРИИ	
	Особо охраняемая природная территория регионального значения государственного природного биологического (зоологического) заказника «Туапсинский»
	Граница особо охраняемой природной территории регионального значения государственного природного биологического (зоологического) заказника «Туапсинский»
	Особо охраняемая природная территория регионального значения государственного природного биологического (зоологического) заказника «Туапсинский»
	Природоохранная зона особо охраняемой природной территории регионального значения государственного природного биологического (зоологического) заказника «Туапсинский»
	Зона охраняемой природной территории особо охраняемой природной территории регионального значения государственного природного биологического (зоологического) заказника «Туапсинский»
	Зона охраняемой природной территории особо охраняемой природной территории регионального значения государственного природного биологического (зоологического) заказника «Туапсинский»