


Правила землепользования и застройки Новомихайловского городского поселения Туапсинского района Краснодарского края

Карта градостроительного зонирования с указанием зон действия ограничений по условиям охраны объектов культурного наследия и зон действия ограничений по санитарно-гигиеническим условиям М 1 : 25 000

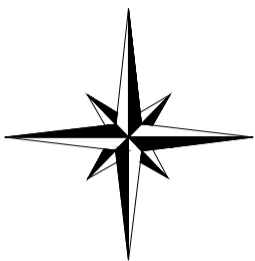

ДЖУБГСКОЕ ГОРОДСКОЕ ПОСЕЛЕНИЕ


МУНИЦИПАЛЬНОЕ ОБРАЗОВАНИЕ г. ГОРЯЧИЙ КЛЮЧ

ТЕНГИНСКОЕ СЕЛЬСКОЕ ПОСЕЛЕНИЕ

ШАУМЯНСКОЕ СЕЛЬСКОЕ ПОСЕЛЕНИЕ

НЕБУГСКОЕ СЕЛЬСКОЕ ПОСЕЛЕНИЕ

ЧЕРНОЕ МОРЕ

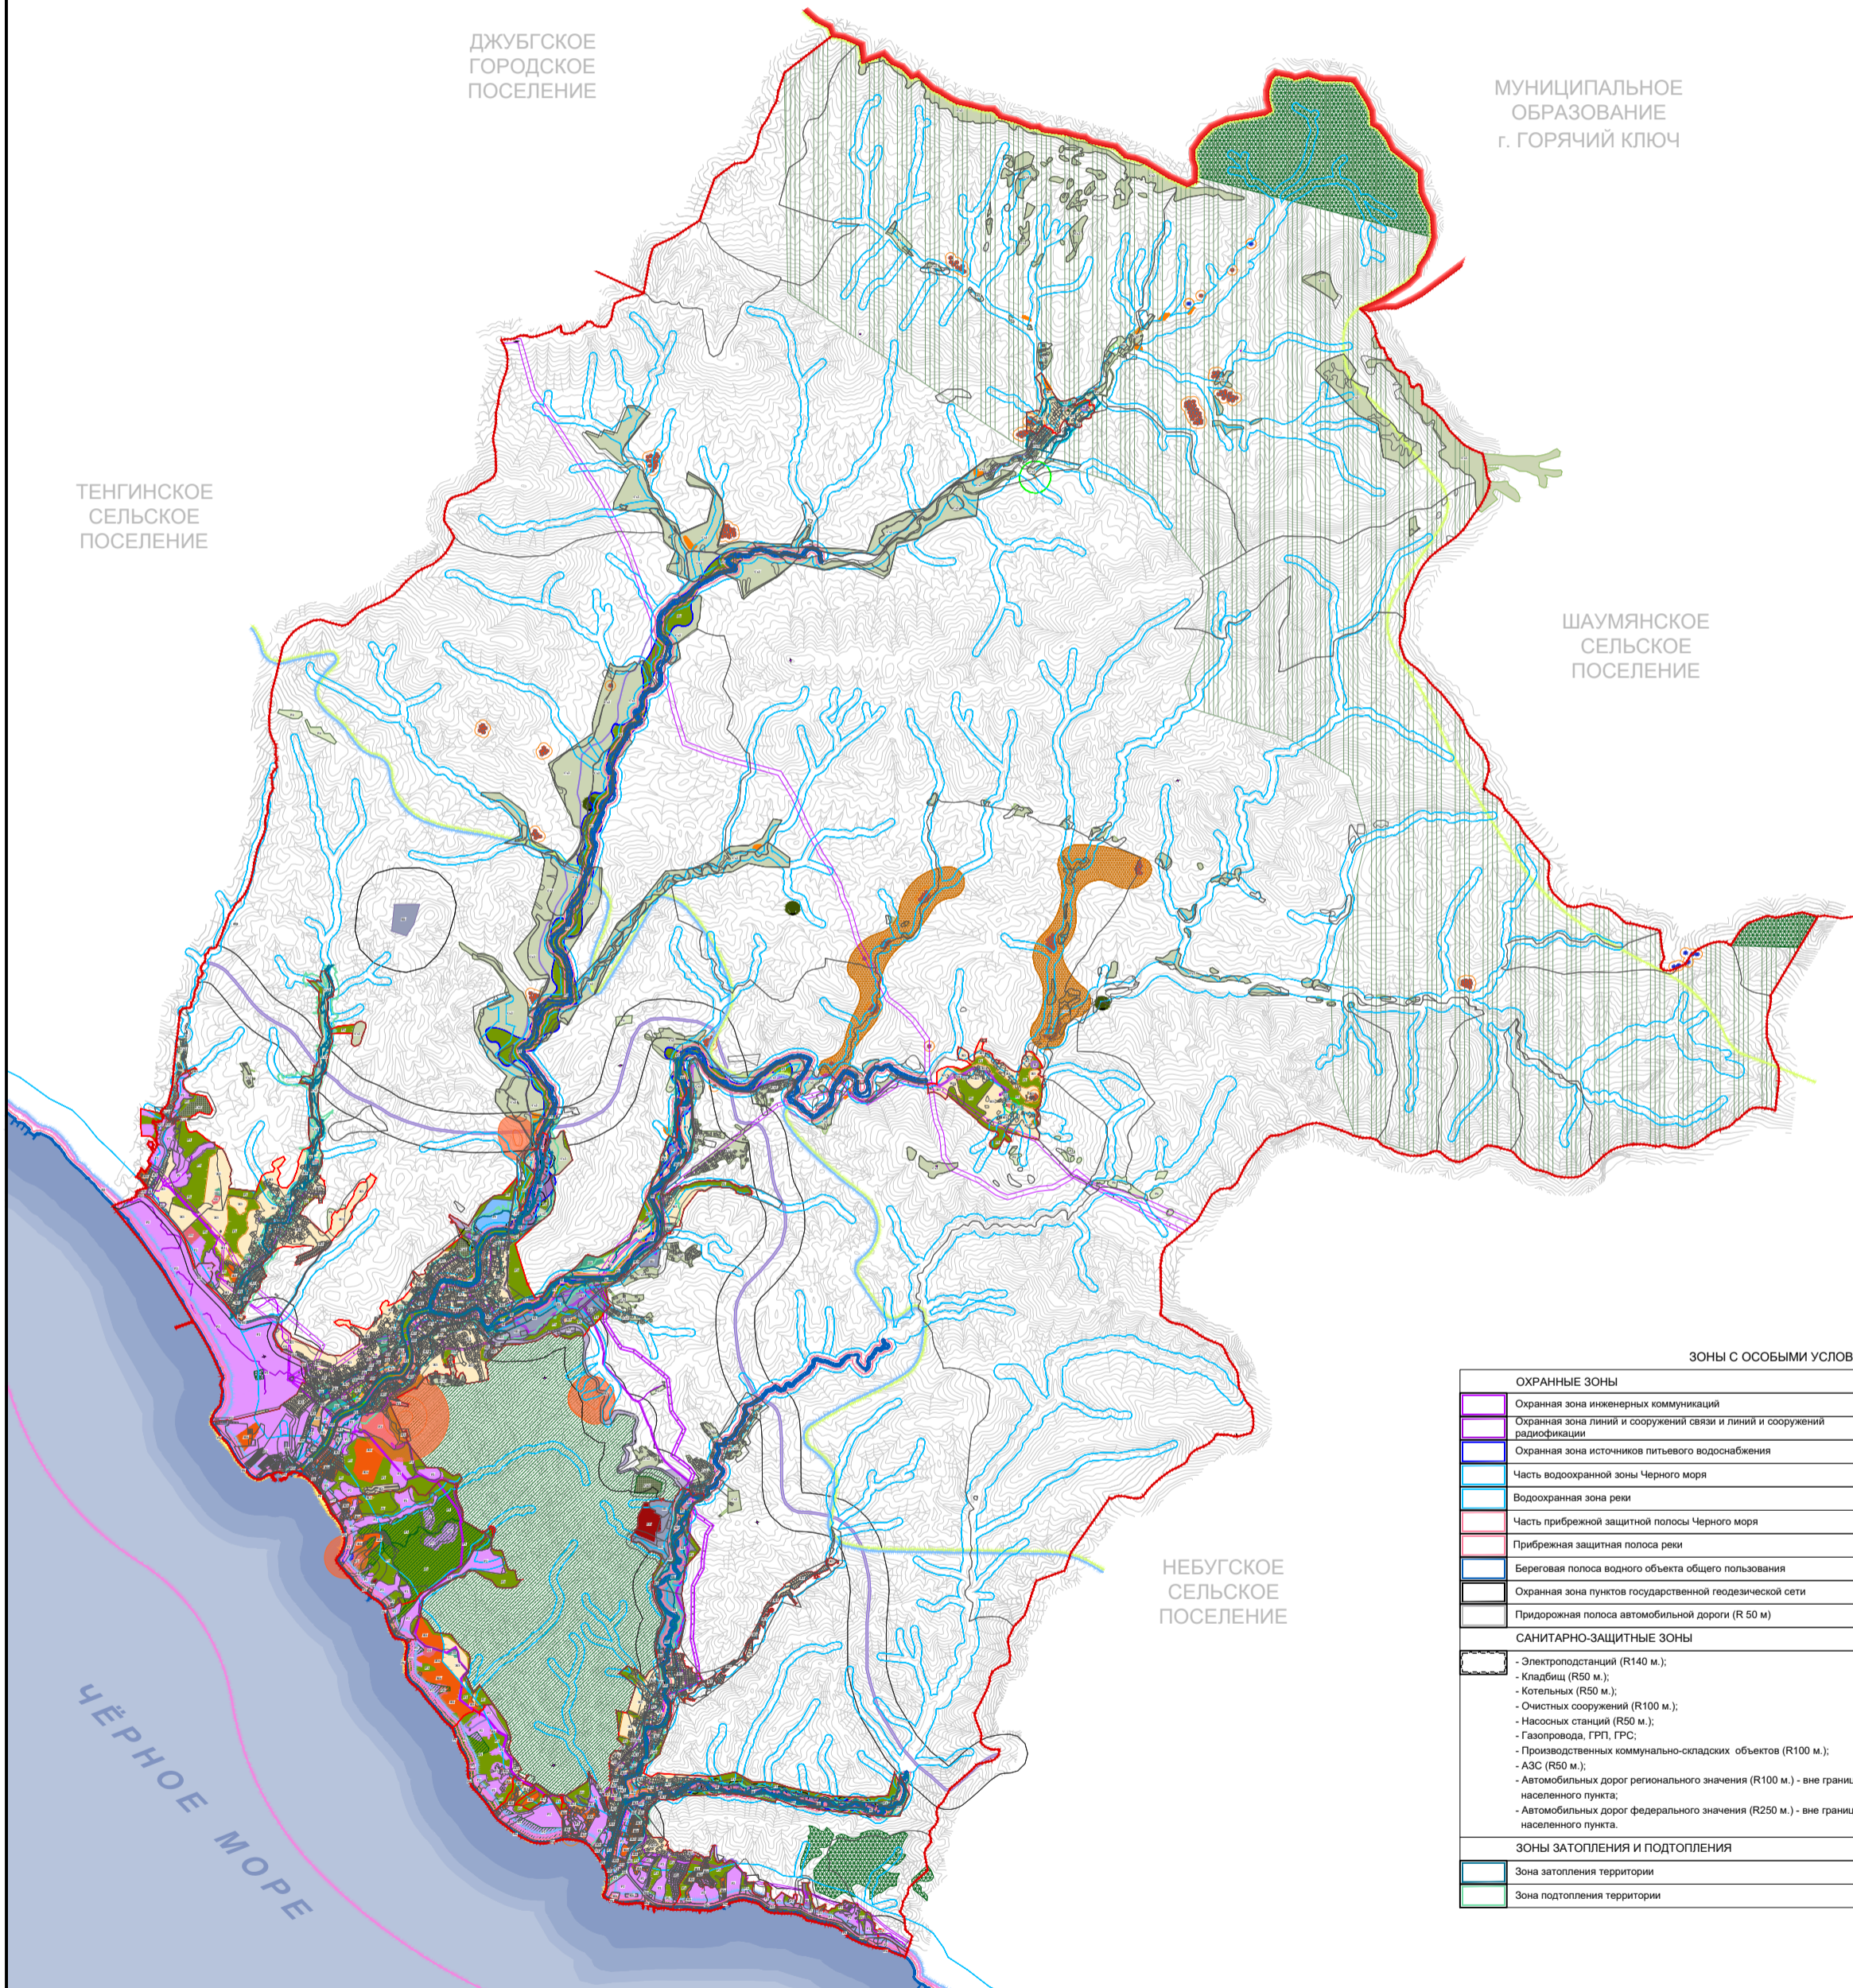

УСЛОВНЫЕ ОБОЗНАЧЕНИЯ

ТЕРРИТОРИАЛЬНОЕ УСТРОЙСТВО	
	Граница муниципального образования Туапсинский район
	Граница Новомихайловского городского поселения
	Граница населенных пунктов
ТЕРРИТОРИАЛЬНОЕ ЗОНИРОВАНИЕ	
ЖИЛЬНЫЕ ЗОНЫ	
Ж1	Зона застройки индивидуальными жилыми домами
Ж2	Зона застройки среднеэтажными жилыми домами
Ж3	Зона застройки многоэтажными жилыми домами
Ж4	Зона жилой курортной застройки
ОБЩЕСТВЕННО-ДЕЛОВЫЕ ЗОНЫ	
О1	Зона делового, общественного и коммерческого назначения
О2	Зона размещения объектов здравоохранения и образования
О3	Зона размещения объектов многофункционального назначения
ЗОНЫ ПРОИЗВОДСТВЕННЫЕ И ИНЖЕНЕРНО-ТРАНСПОРТНОЙ ИНФРАСТРУКТУРЫ	
П1	Зона размещения производственных объектов, объектов агропромышленного комплекса и коммунально-складского назначения
П2	Зона транспортной инфраструктуры и придорожного сервиса
И	Зона застройки инженерной инфраструктуры
ЗОНЫ РЕКРЕАЦИОННОГО НАЗНАЧЕНИЯ	
Р1	Зона зеленых насаждений общего пользования
Р2	Зона размещения объектов курортно-рекреационного комплекса и туризма
Р4	Прочие земли
Р5	Зона спортивного назначения
Р6	Зона пляжей
ЗОНЫ СПЕЦИАЛЬНОГО НАЗНАЧЕНИЯ	
Ср2	Зона размещения кладбищ традиционного захоронения
ЗОНЫ СЕЛЬСКОХОЗЯЙСТВЕННОГО ИСПОЛЬЗОВАНИЯ	
Сх2	Зона, занятая объектами сельскохозяйственного назначения

ЗОНЫ С ОСОБИМИ УСЛОВИЯМИ ИСПОЛЬЗОВАНИЯ ТЕРРИТОРИИ

ОХРАННЫЕ ЗОНЫ	
	Охранная зона инженерных коммуникаций
	Охранная зона линий и сооружений связи и линий и сооружений радиодиффузии
	Охранная зона источников питьевого водоснабжения
	Часть водоохранной зоны Черного моря
	Водоохранная зона реки
	Часть прибрежной защитной полосы Черного моря
	Прибрежная защитная полоса реки
	Береговая полоса водного объекта общего пользования
	Охранная зона пунктов государственной геодезической сети
	Придорожная полоса автомобильной дороги (R 50 м)
САНИТАРНО-ЗАЩИТНЫЕ ЗОНЫ	
	- Электростанций (R140 м);
	- Кладбищ (R50 м);
	- Котельных (R50 м);
	- Очистных сооружений (R100 м);
	- Насосных станций (R50 м);
	- Газораспределительных пунктов (ГРП, ГРС);
	- Производственных коммунально-складских объектов (R100 м);
	- АЭС (R50 м);
	- Автомобильных дорог регионального значения (R100 м) - вне границ населенного пункта;
	- Автомобильных дорог федерального значения (R250 м) - вне границ населенного пункта;
ЗОНЫ ЗАТОПЛЕНИЯ И ПОДТОПЛЕНИЯ	
	Зона затопления территории
	Зона подтопления территории
ГРАНИЦЫ ЗОН САНИТАРНОЙ ОХРАНЫ КУРОРТОВ	
	Граница I зоны охраны курортов
	Граница II зоны охраны курортов
	Граница III зоны охраны курортов
ОБЪЕКТЫ КУЛЬТУРНОГО НАСЛЕДИЯ	
	Дольмены/дольменные группы (федерального значения)
	Курганы/курганые группы
	Грунтовый могильник, крепость, городище-памятник археологии, с временной охранной зоной (федерального значения)
	Грунтовый могильник, крепость, городище-памятник археологии, с временной охранной зоной
	Территории размещения историко-археологических комплексов
	Памятники исторического наследия и монументального искусства
	Памятники архитектуры
	Временная охранная зона объектов культурного и археологического наследия
	Территория объекта культурного наследия федерального значения
	Защитная зона объектов культурного и археологического наследия
ОСОБО ОХРАНЯЕМЫЕ ПРИРОДНЫЕ ТЕРРИТОРИИ	
	Территория особо охраняемого природного объекта
	Территория Причерноморского заказника
	Территория природного ландшафтного заказника «Агрисий»
ЗЕМЕЛЬНЫЕ УЧАСТКИ ДЛЯ ДОБЫЧИ ПОЛЕЗНЫХ ИСКОПАЕМЫХ	
	Добыча обломочного материала
ПРОЧИЕ ЗОНЫ С ОСОБИМИ УСЛОВИЯМИ ИСПОЛЬЗОВАНИЯ	
	Зона публичного сервитута