
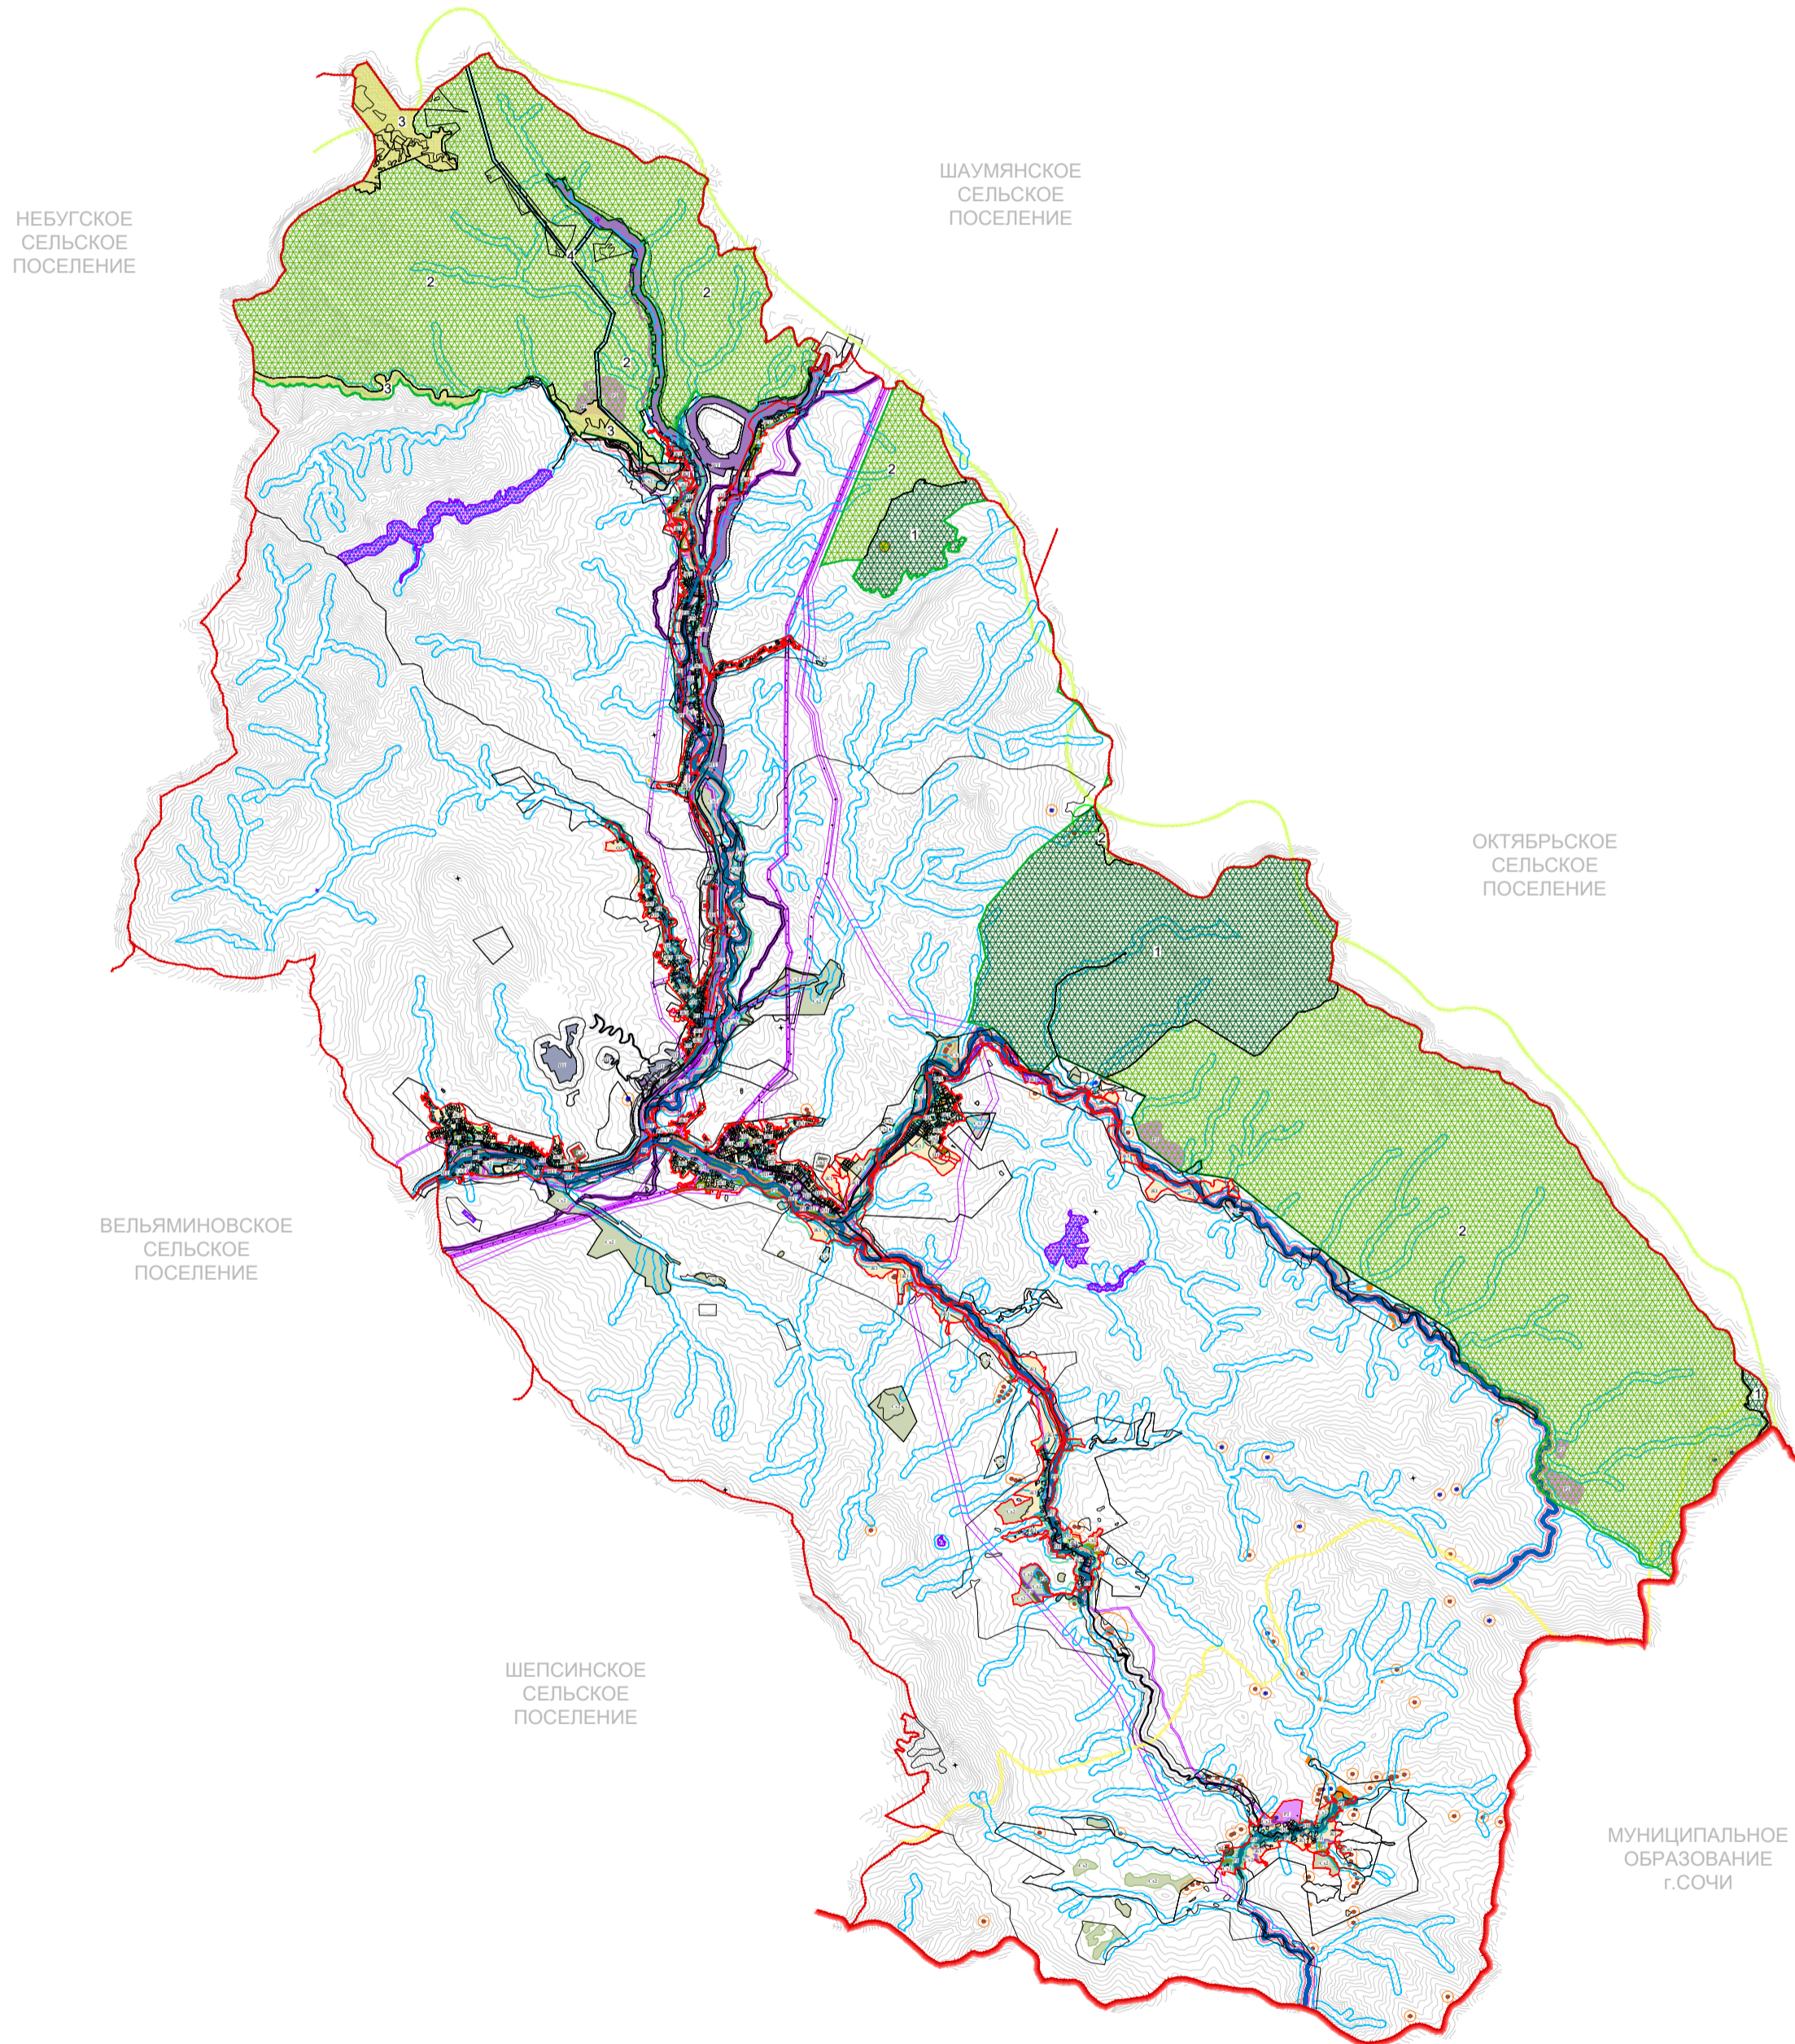


## Правила землепользования и застройки Георгиевского сельского поселения Туапсинского района Краснодарского края

Карта градостроительного зонирования с указанием зон действия ограничений по условиям охраны объектов культурного наследия и зон действия ограничений по санитарно-гигиеническим условиям М 1 : 25 000

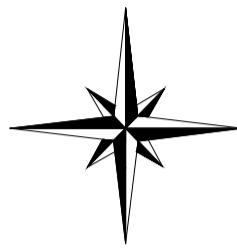

### УСЛОВНЫЕ ОБОЗНАЧЕНИЯ

ТЕРРИТОРИАЛЬНОЕ УСТРОЙСТВО	
	Граница муниципального образования Туапсинский район
	Граница Георгиевского сельского поселения
	Граница населенных пунктов
ТЕРРИТОРИАЛЬНОЕ ЗОНИРОВАНИЕ	
ЖИЛЬНЫЕ ЗОНЫ	
	Ж1 Зона застройки индивидуальными жилыми домами
	Ж3 Зона застройки среднетяжелыми жилыми домами
ОБЩЕСТВЕННО-ДЕЛОВЫЕ ЗОНЫ	
	О1 Зона делового, общественного и коммерческого назначения
	О2 Зона размещения объектов здравоохранения и образования
	О3 Зона размещения объектов многофункционального назначения
ЗОНЫ ПРОИЗВОДСТВЕННОГО ИСПОЛЬЗОВАНИЯ	
	П1 Зона размещения производственных объектов, объектов агро-промышленного комплекса и коммунально-складского назначения
ЗОНЫ ИНЖЕНЕРНОЙ И ТРАНСПОРТНОЙ ИНФРАСТРУКТУРЫ	
	И1 Зона инженерной и транспортной инфраструктуры, придорожного сервиса
ЗОНЫ РЕКРЕАЦИОННОГО НАЗНАЧЕНИЯ	
	Р1 Зона зеленых насаждений общего пользования
	Р2 Зона размещения объектов курортно-рекреационного комплекса и туризма
	Р3 Зона санитарно-защитных зеленых насаждений
	Р4 Прочие земли
ЗОНЫ СПЕЦИАЛЬНОГО НАЗНАЧЕНИЯ	
	ОП2 Зона размещения кладбищ традиционного захоронения
ЗОНЫ СЕЛЬСКОХОЗЯЙСТВЕННОГО ИСПОЛЬЗОВАНИЯ	
	Сх2 Зона, занятая объектами сельскохозяйственного назначения
ЗОНЫ С ОСОБЫМИ УСЛОВИЯМИ ИСПОЛЬЗОВАНИЯ ТЕРРИТОРИИ	
ОХРАННЫЕ ЗОНЫ	
	Охранная зона инженерных коммуникаций
	Охранная зона линий и сооружений связи и линий и сооружений радиосвязи
	Выделенная зона реки
	Прибрежная защитная полоса реки
	Береговая полоса водного объекта общего пользования
	Охранная зона пунктов государственной геодезической сети
	Придорожная полоса автомобильной дороги (R 50 м)
САНИТАРНО-ЗАЩИТНЫЕ ЗОНЫ	
	- Электростанция (R140 м);
	- Кладбище (R50 м);
	- Колельня (R50 м);
	- Осадки сооружений (R100 м);
	- Насосная станция (R50 м);
	- Производственных и коммунально-складских объектов (R100 м);
	- АЭС (R50 м);
	- Местный двор (R100 м);
	- Автомобильный двор регионального значения (R100 м) - вне границ населенного пункта.
ГРАНИЦЫ ЗОН САНИТАРНОЙ ОХРАНЫ КУРОРТОВ	
	Граница III зоны горно-санитарной охраны курорта Туапсинского района
	Граница III зоны горно-санитарной охраны курорта Сочи
ЗОНЫ ЗАТОПЛЕНИЯ И ПОДТОПЛЕНИЯ	
	Зона затопления территории
	Зона подтопления территории
ОБЪЕКТЫ КУЛЬТУРНОГО НАСЛЕДИЯ	
	Дольмены/дольменные группы
	Курганы/курганные группы
	Культовый комплекс
	Менhir "Шовилу"
	Культовый мегалит
	Грунтовый могильник, крепость, городище-памятник археологии
	Территория размещения историко-археологических комплексов
	Памятник исторического наследия и монументального искусства
	Временная охранная зона объектов культурного и археологического наследия
	Территория объекта культурного наследия федерального значения
	Защитная зона объектов культурного и археологического наследия
ОСОБО ОХРАНЯЕМЫЕ ПРИРОДНЫЕ ТЕРРИТОРИИ	
	Территория особо охраняемого природного объекта
	Границы особо охраняемой природной территории регионального значения государственного природного биологического (археологического) заповедника "Туапсинский"
	Особо охраняемая зона особо охраняемой природной территории регионального значения государственного природного биологического (археологического) заповедника "Туапсинский"
	Природоохранная зона особо охраняемой природной территории регионального значения государственного природного биологического (археологического) заповедника "Туапсинский"
	Природоохранная зона особо охраняемой природной территории регионального значения государственного природного биологического (археологического) заповедника "Туапсинский"
	Зона охраняемого природопользования особо охраняемой природной территории регионального значения государственного природного биологического (археологического) заповедника "Туапсинский"
	Зона охраняемого природопользования особо охраняемой природной территории регионального значения государственного природного биологического (археологического) заповедника "Туапсинский"