


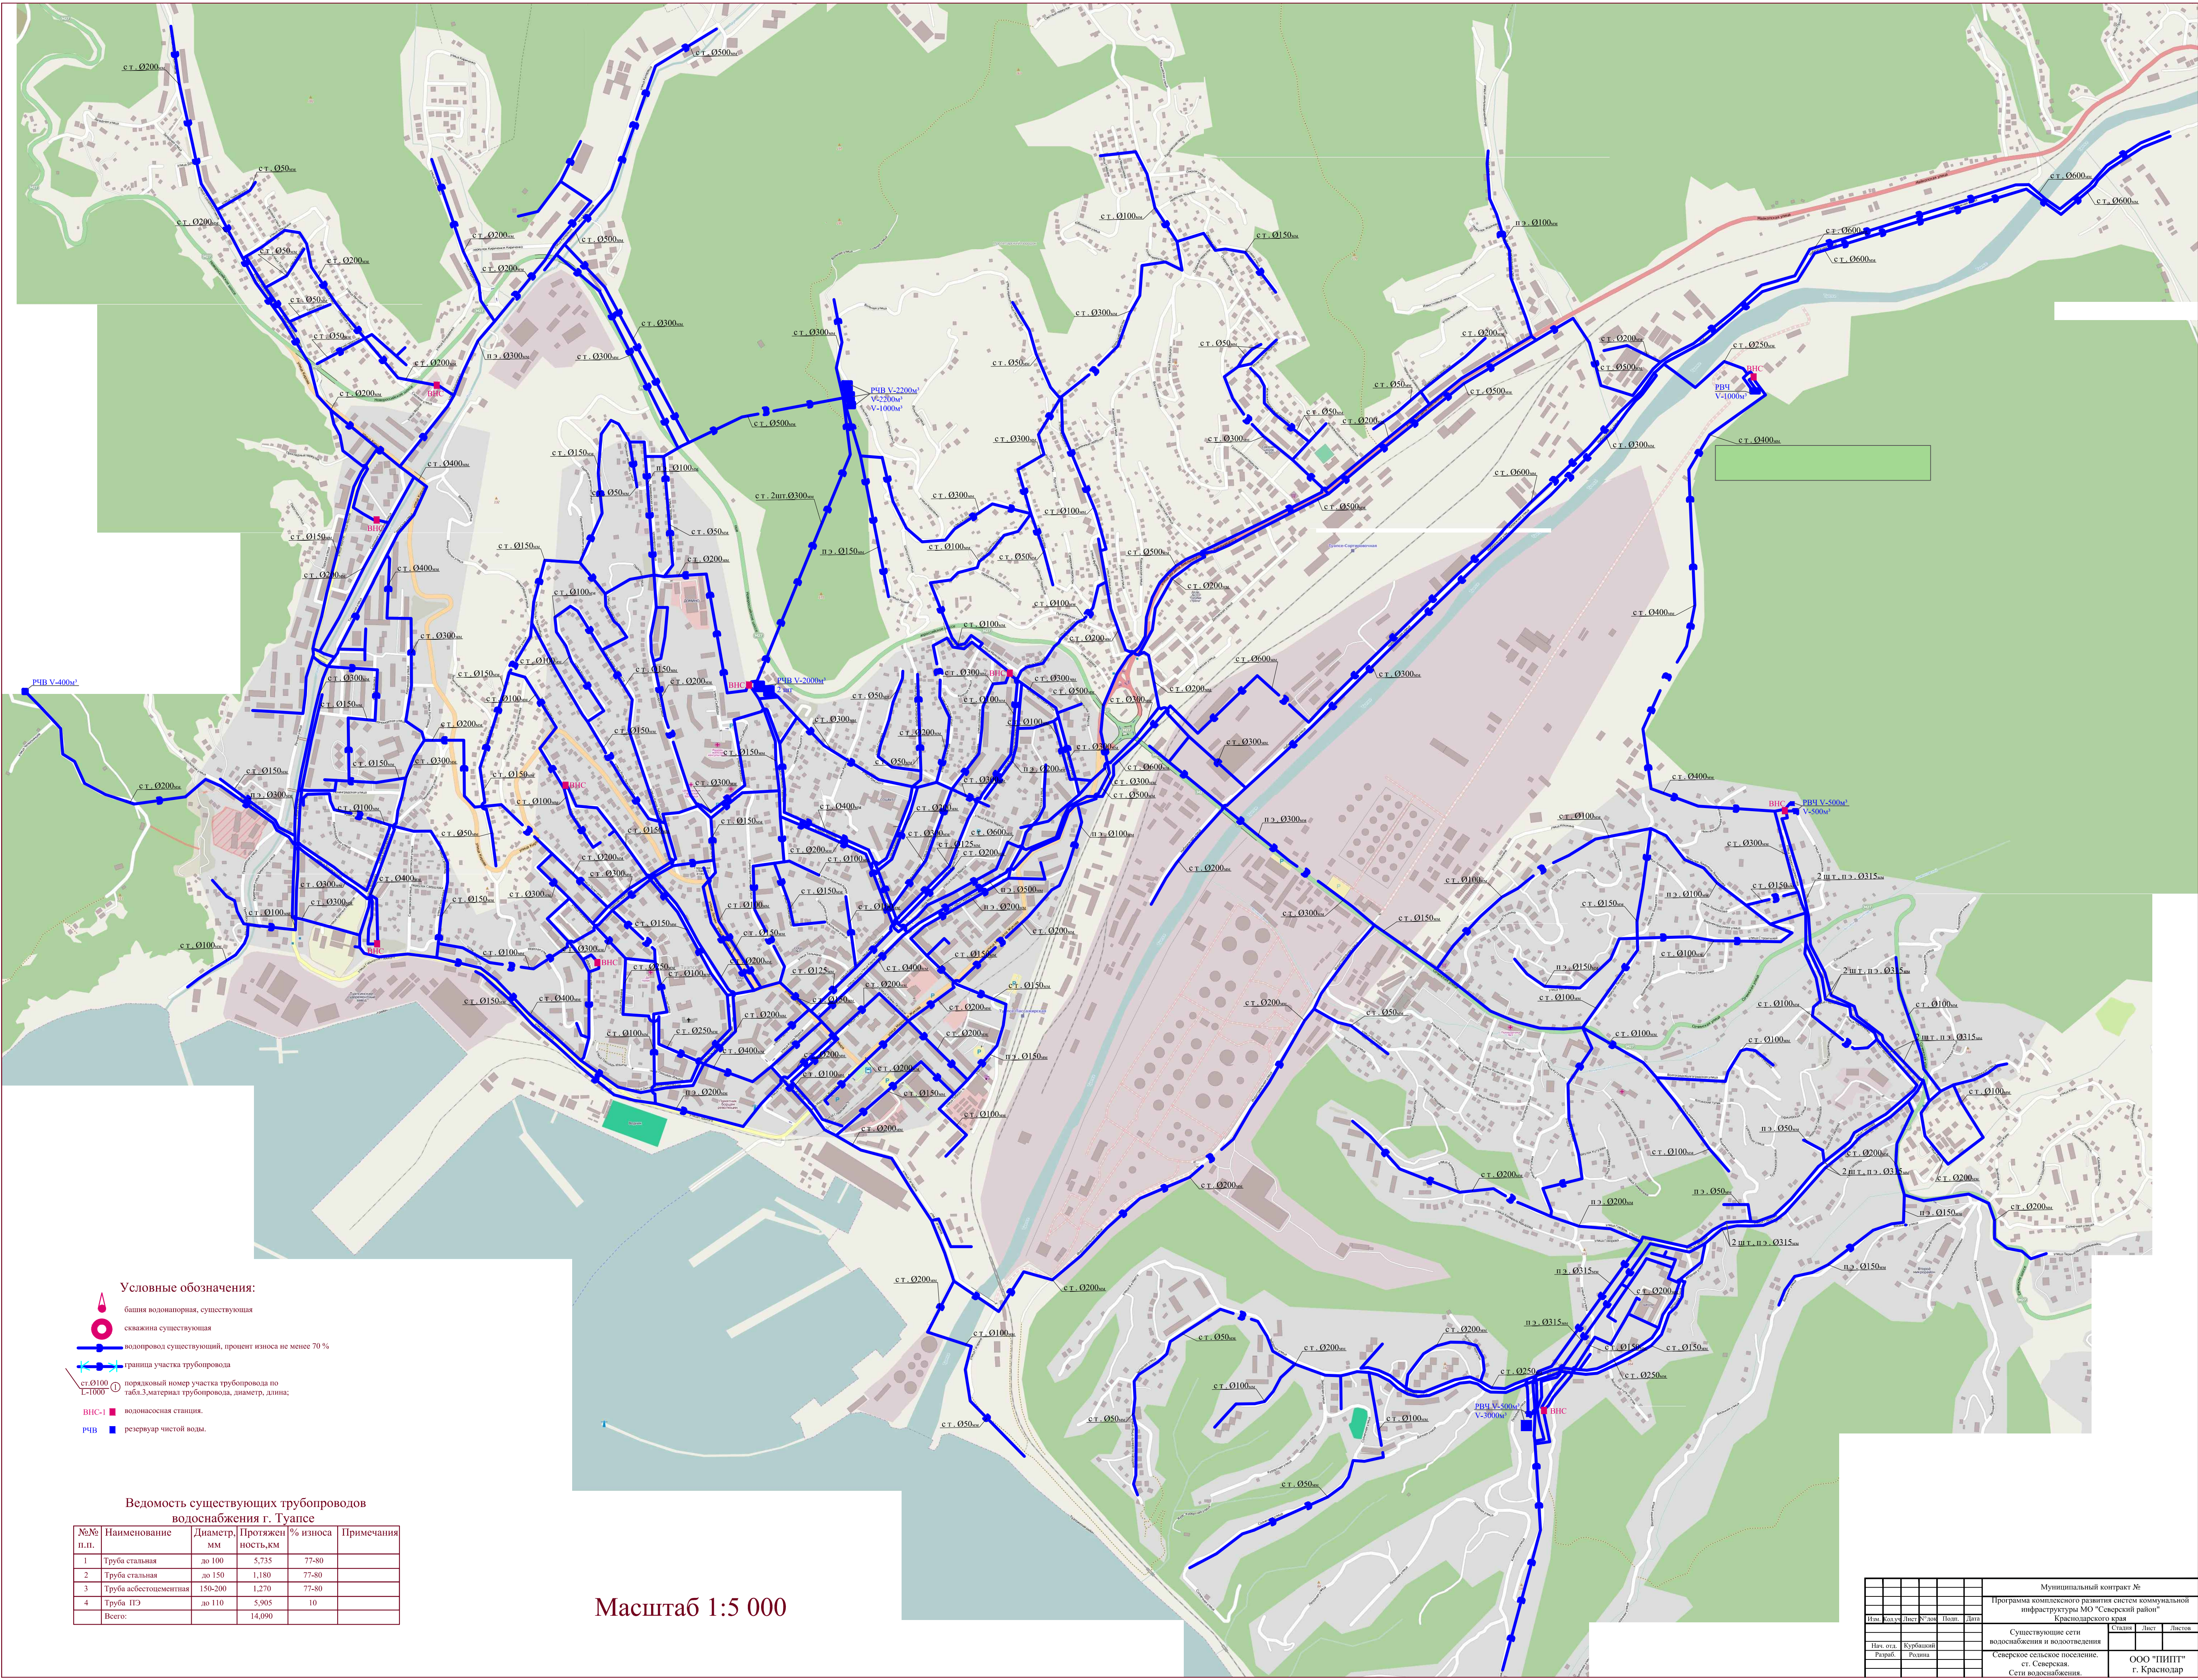

- Условные обозначения:
- башня водонапорная, существующая
 - скважина существующая
 - водопровод существующий, процент износа не менее 70 %
 - граница участка трубопровода
 - порядковый номер участка трубопровода по табл.3. материал трубопровода, диаметр, длина.
 - водонасосная станция.
 - резервуар чистой воды.

Ведомость существующих трубопроводов водоснабжения г. Туапсе				
№№ п.п.	Наименование	Диаметр, мм	Протяженность, км	% износа
1	Труба стальная	до 100	5,735	77-80
2	Труба стальная	до 150	1,180	77-80
3	Труба асбестоцементная	150-200	1,270	77-80
4	Труба ПЭ	до 110	5,905	10
Всего:			14,090	

Масштаб 1:5 000

				Муниципальный контракт №			
				Программа комплексного развития систем коммунальной инфраструктуры МО "Северский район" Краснодарского края			
Изм.	Кол.	Лист	Всего	Изм.	Кол.	Лист	Всего
1	1	1	1	1	1	1	1
				Существующие сети водоснабжения и водоотведения			
				Северское сельское поселение, ст. Северская.			
				ООО "ПИИП" г. Краснодар			