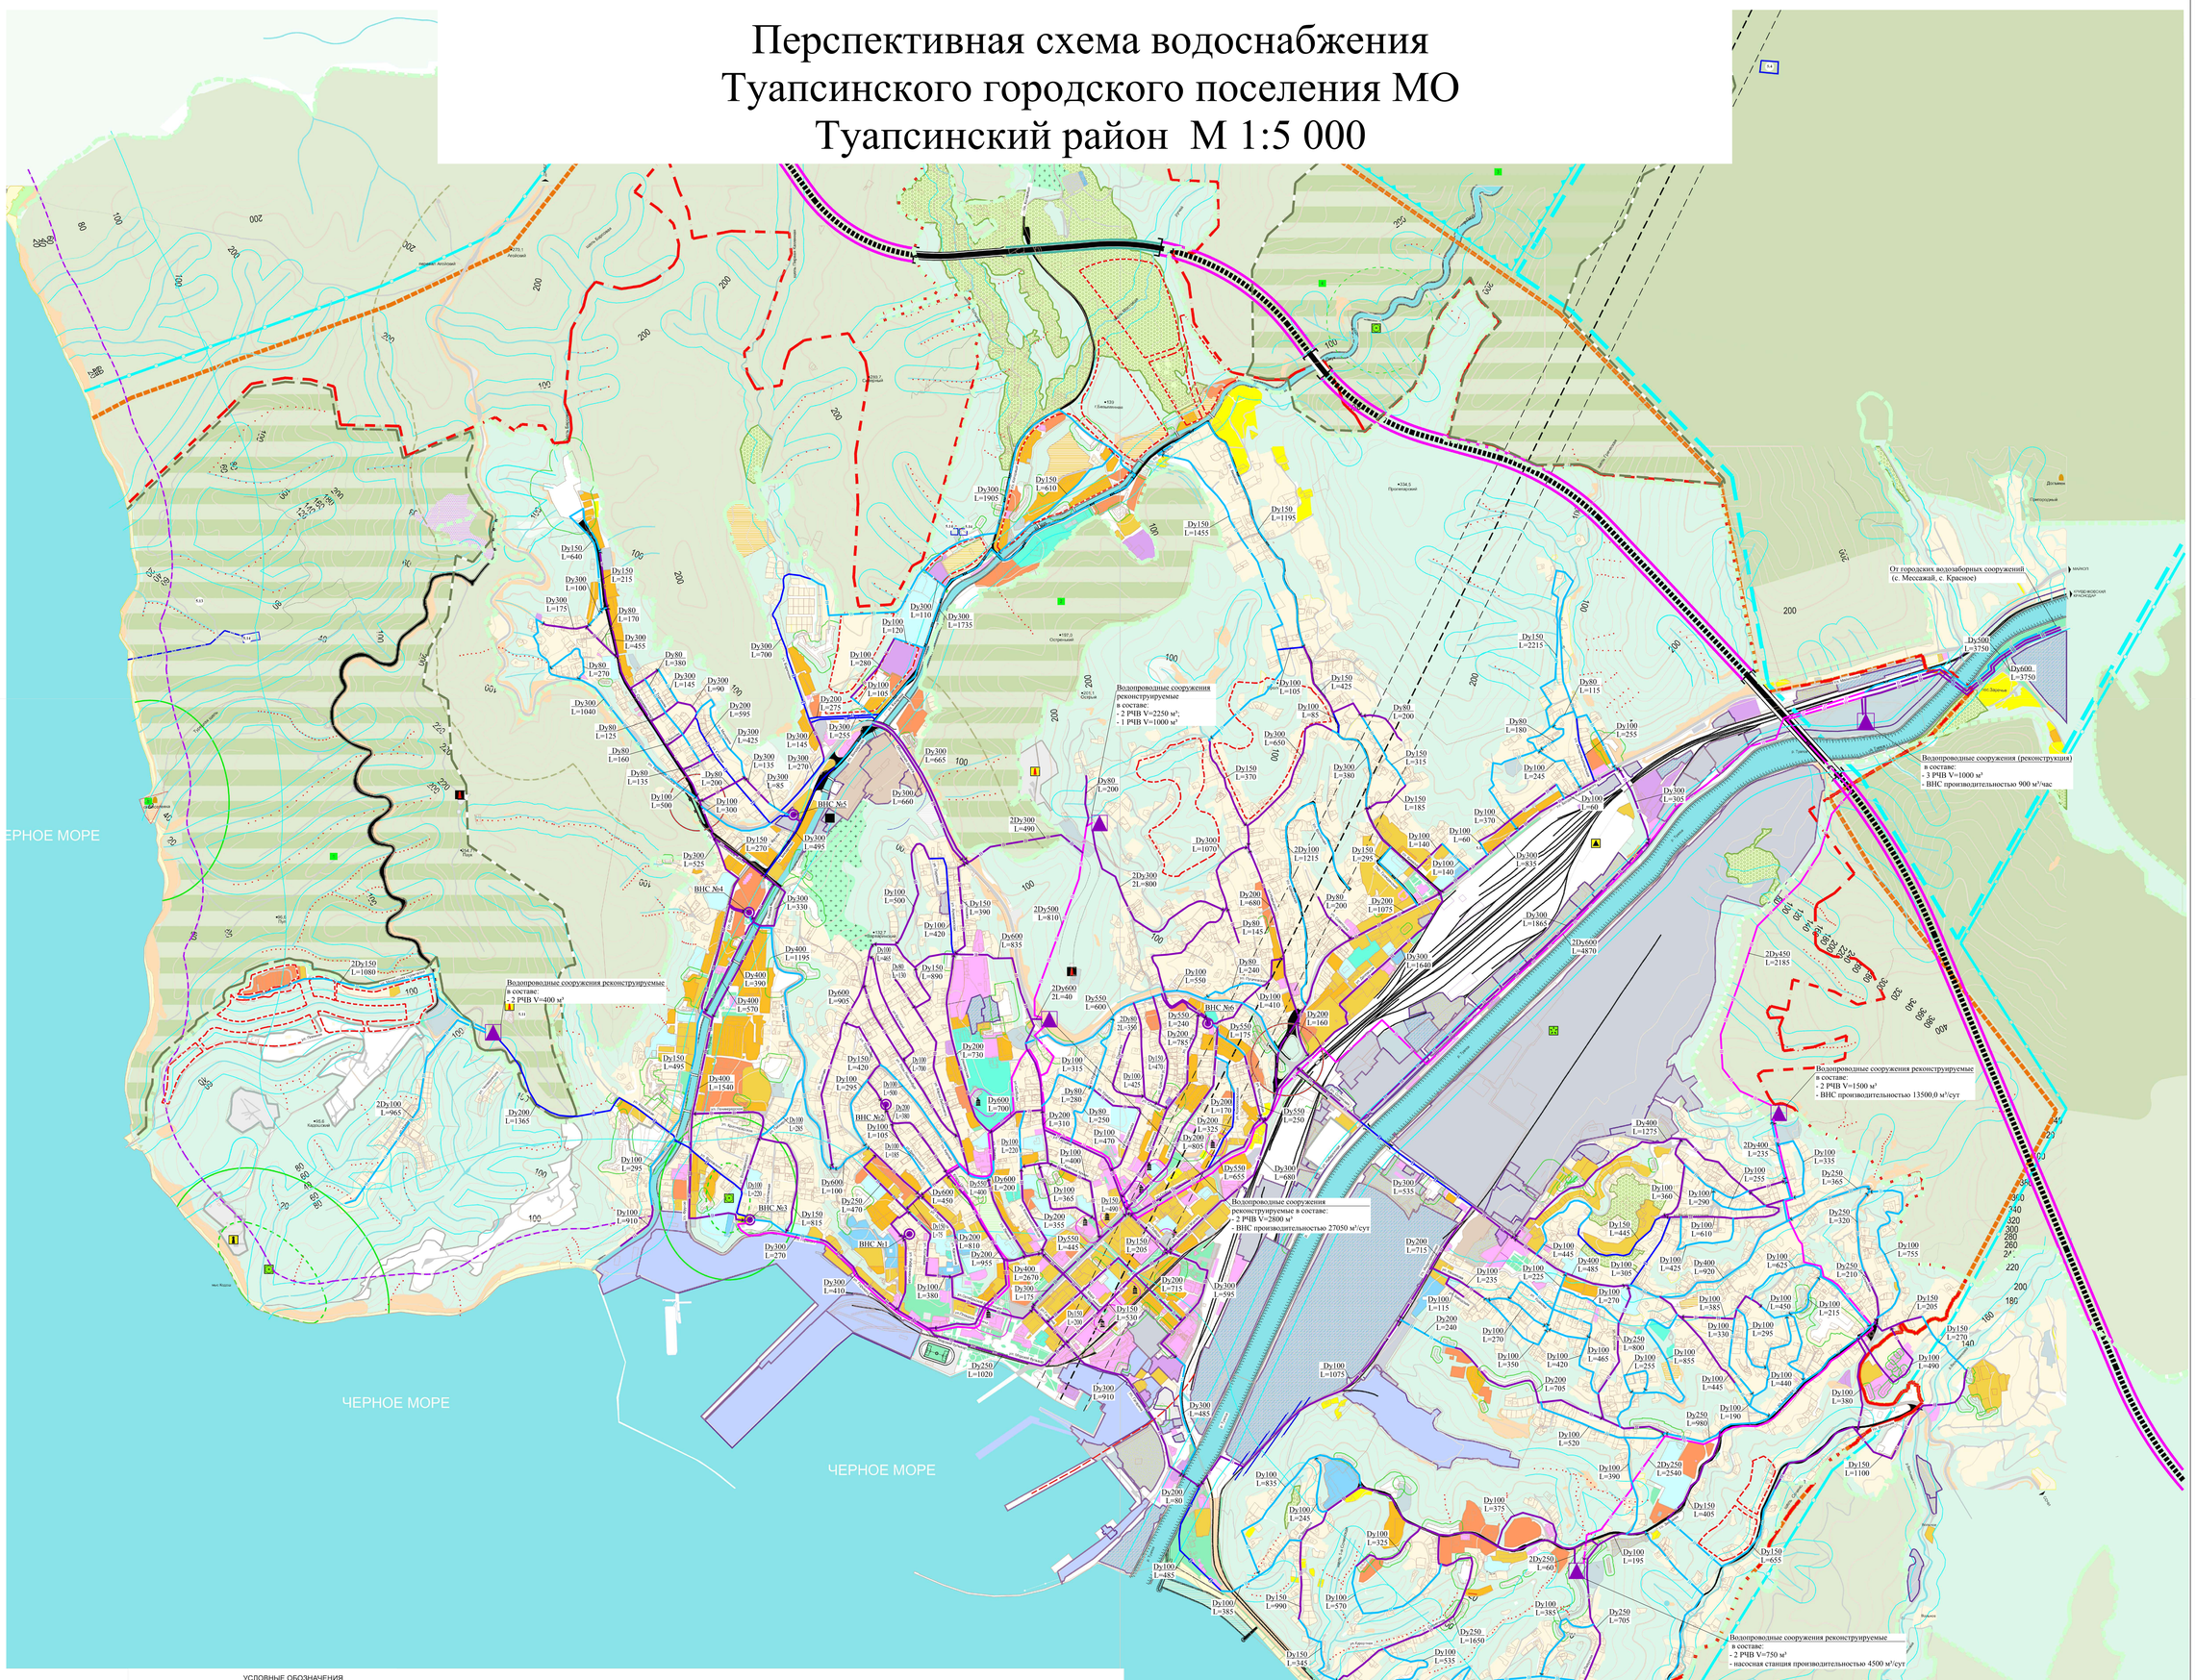Перспективная схема водоснабжения Туапсинского городского поселения МО Туапсинский район М 1:5 000