
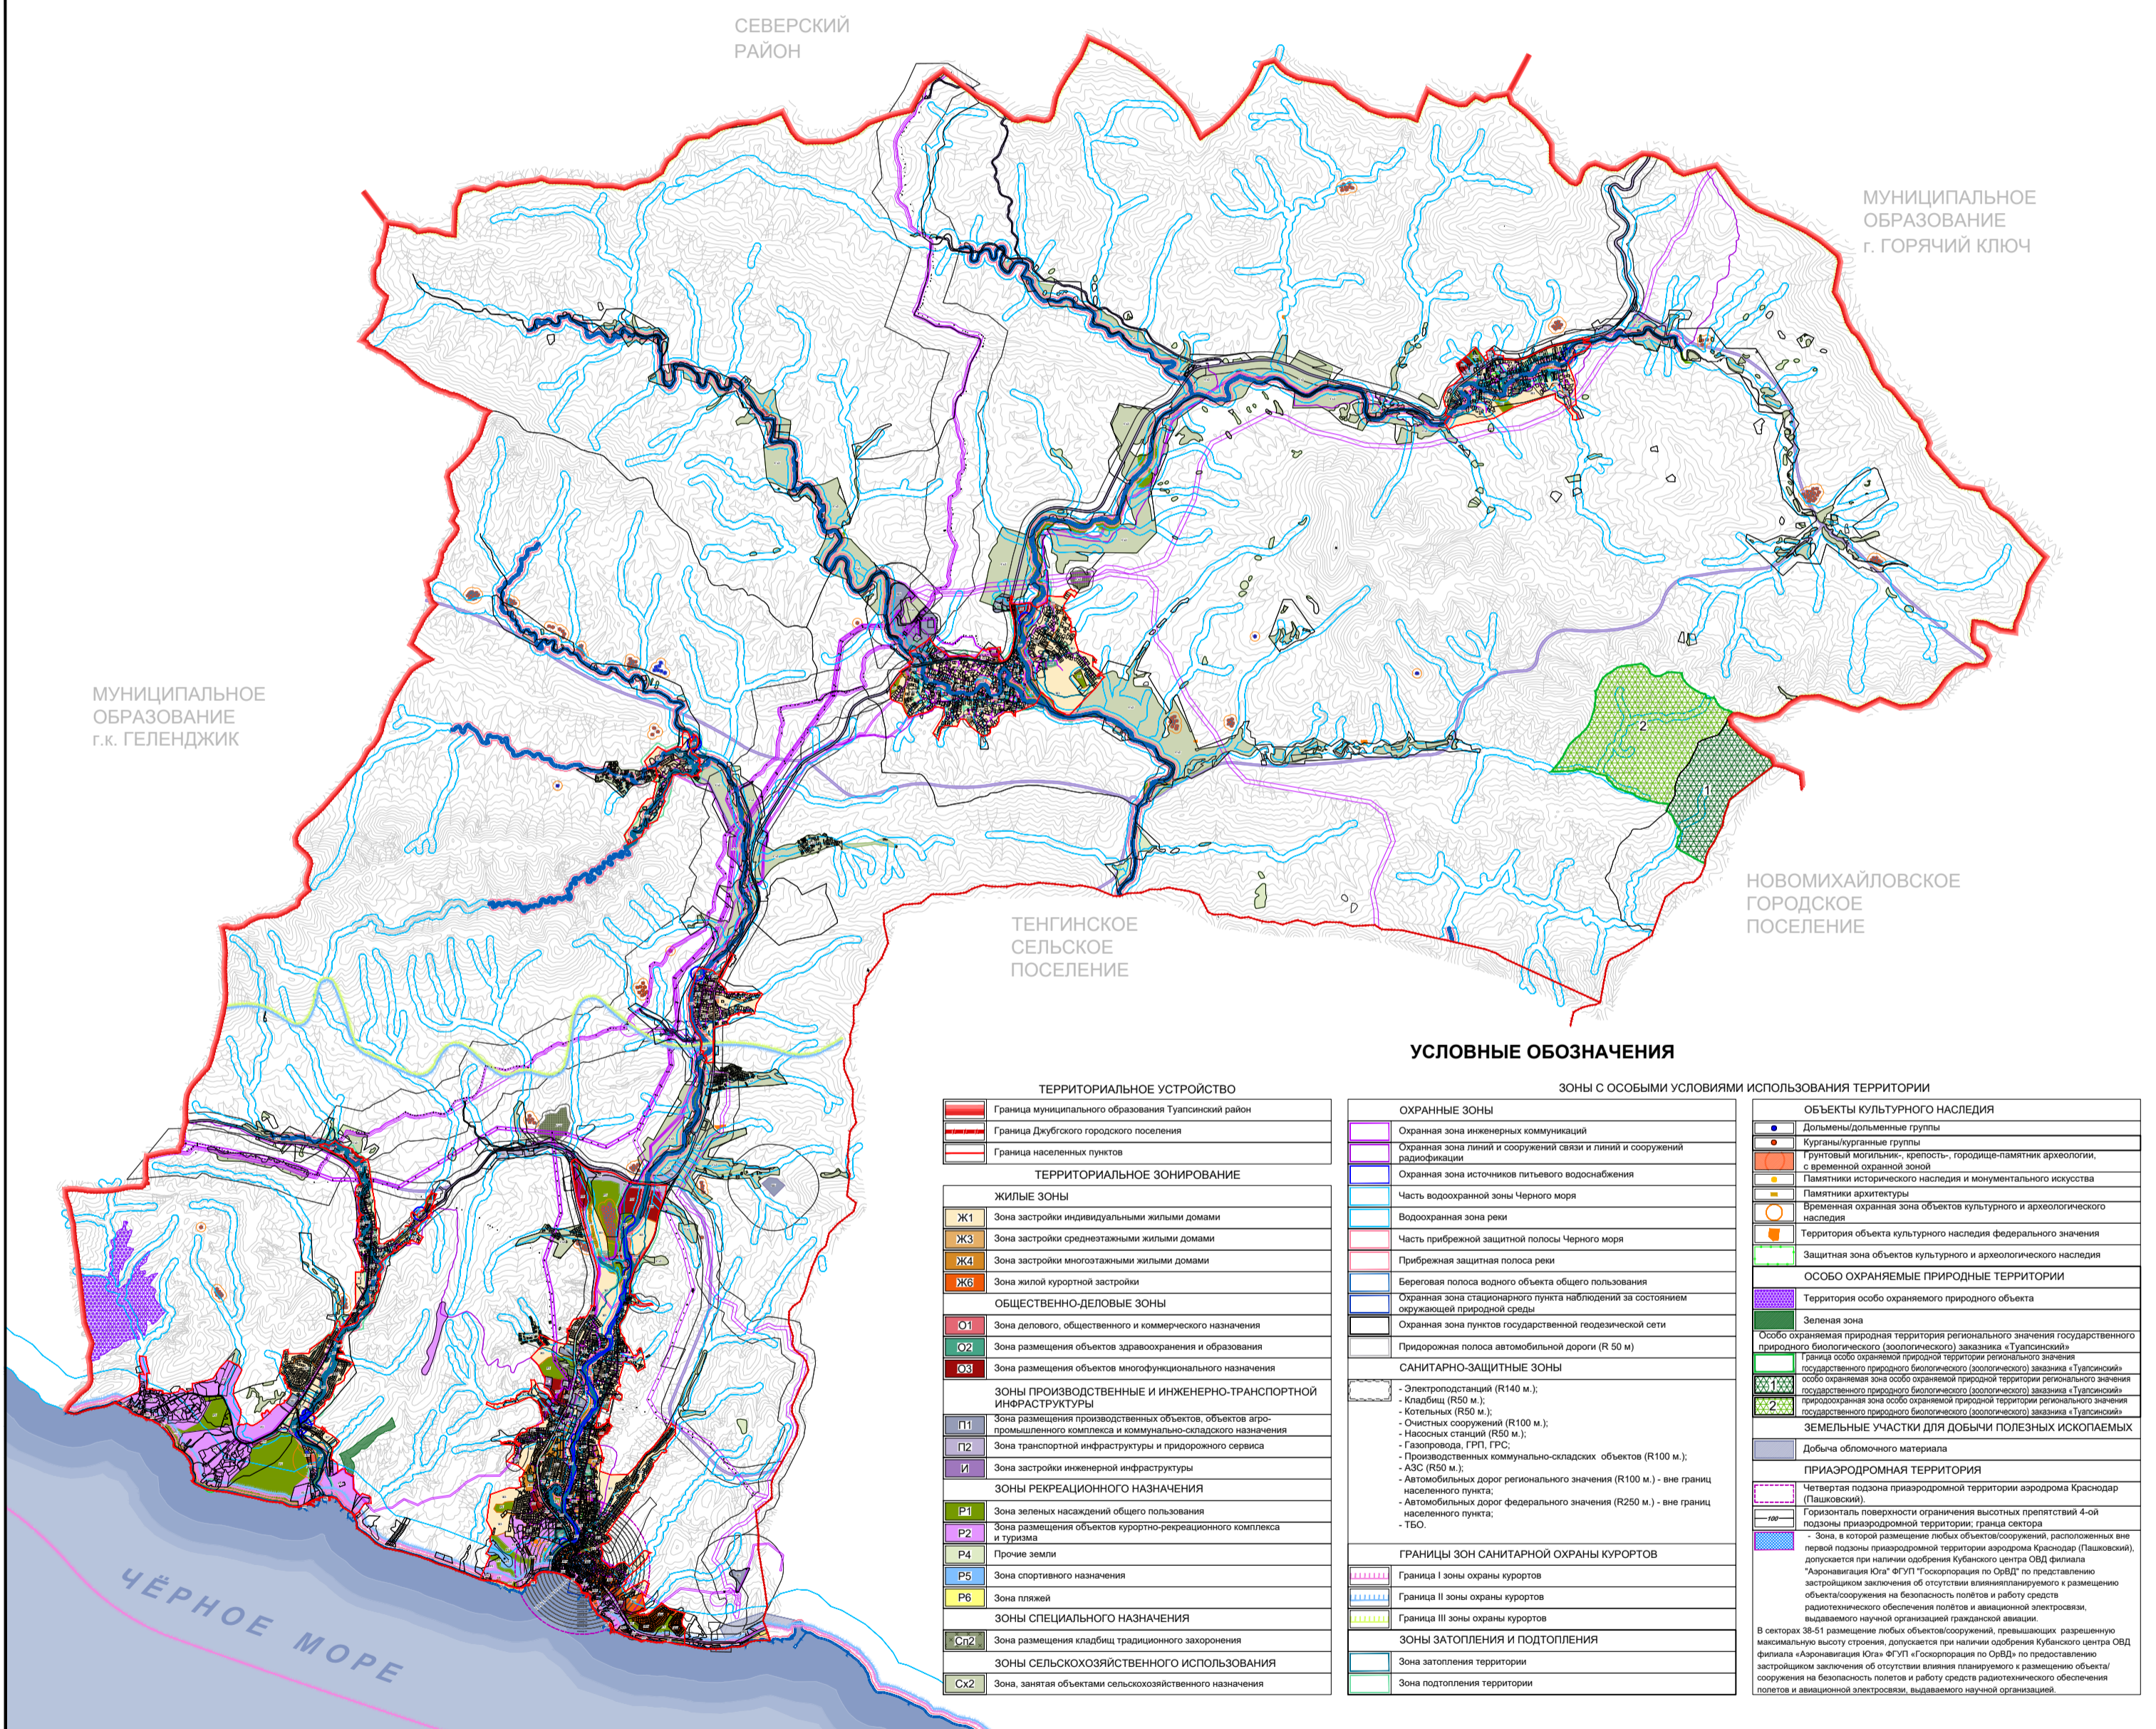


Правила землепользования и застройки Джубгского городского поселения Туапсинского района Краснодарского края

Карта градостроительного зонирования с указанием зон действия ограничений по условиям охраны объектов культурного наследия и зон действия ограничений по санитарно-гигиеническим условиям М 1 : 25 000

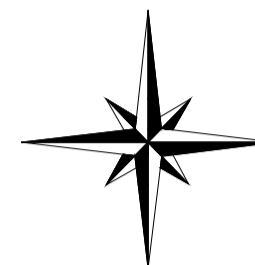

УСЛОВНЫЕ ОБОЗНАЧЕНИЯ

ТЕРРИТОРИАЛЬНОЕ УСТРОЙСТВО	ОХРАННЫЕ ЗОНЫ	ОБЪЕКТЫ КУЛЬТУРНОГО НАСЛЕДИЯ
Граница муниципального образования Туапсинский район	Охранная зона инженерных коммуникаций	Долammen/dolammennye groups
Граница Джубгского городского поселения	Охранная зона линий и сооружений связи и линий и сооружений радиорелейной	Курганы/курганские группы
Граница населенных пунктов	Охранная зона источников питьевого водоснабжения	Грунтовый могильник, крепость, городище-памятник археологии, с временной охранной зоной
	Охранная зона водохозяйственной зоны Черного моря	Памятники исторического наследия и монументального искусства
	Водоохранная зона реки	Памятники архитетуры
	Часть прибрежной защитной полосы Черного моря	Временная охранная зона объектов культурного и археологического наследия
	Прибрежная защитная полоса реки	Территория объекта культурного наследия федерального значения
	Береговая полоса водного объекта общего пользования	Защитная зона объектов культурного и археологического наследия
	Охранная зона стационарного пункта наблюдений за состоянием окружающей природной среды	ОСОБО ОХРАНЯЕМЫЕ ПРИРОДНЫЕ ТЕРРИТОРИИ
	Охранная зона пунктов государственной геодезической сети	Территория особо охраняемого природного объекта
	Придорожная полоса автомобильной дороги (R 50 м)	Зеленая зона
		Особо охраняемая природная территория регионального значения государственного природного биологического (зоологического) заповедника «Туапсинский»
		Граница особо охраняемой природной территории регионального значения государственного природного биологического (зоологического) заповедника «Туапсинский»
		Особо охраняемая зона особо охраняемой природной территории регионального значения государственного природного биологического (зоологического) заповедника «Туапсинский»
		Земельные участки для добычи полезных ископаемых
		Добыча обломочного материала
		ПРИАЭРОДРОМНАЯ ТЕРРИТОРИЯ
		Четвертая подзона приаэродромной территории аэродрома Краснодар (Пашковский)
		Горизонтальная поверхность ограничения высотных препятствий 4-ой подзоны приаэродромной территории; граница сектора
		Зона, в которой размещение любых объектов/сооружений, расположенных вне первой подзоны приаэродромной территории аэродрома Краснодар (Пашковский), допускается при наличии одобрения Кубанского центра ОВД филиала «Аэронавигация Юга» ФГУП «Госкорпорация по ОВД» по представлению застройщиком заключения об отсутствии влияния планируемого и размещению объектов/сооружения на безопасность полетов и работу средств радиотелеметрического обеспечения полетов и авиационной электросети, выдаваемого научной организацией гражданской авиации.
		В секторах 38-61 размещение любых объектов/сооружений, превышающих разрешенную максимальную высоту строения, допускается при наличии одобрения Кубанского центра ОВД филиала «Аэронавигация Юга» ФГУП «Госкорпорация по ОВД» по представлению застройщиком заключения об отсутствии влияния планируемого и размещению объектов/сооружения на безопасность полетов и работу средств радиотелеметрического обеспечения полетов и авиационной электросети, выдаваемого научной организацией.